


**SITUACE PŘECHODNÉHO DOPRAVNÍHO ZNAČENÍ**  
**MVE jez Rajhrad vč. rekonstrukce jezu a**  
**rybího přechodu**



**LEGENDA**

- TRVALÉ SVISLÉ DOPRAVNÍ ZNAČENÍ
- PŘECHODNÉ SVISLÉ DOPRAVNÍ ZNAČENÍ
- SMĚR VJEZDU A VÝJEZDU VOZIDEL STAVBY

**PŘECHODNÉ DOPRAVNÍ ZNAČENÍ BUDE OSAZENO DLE TP 65 A 66.**

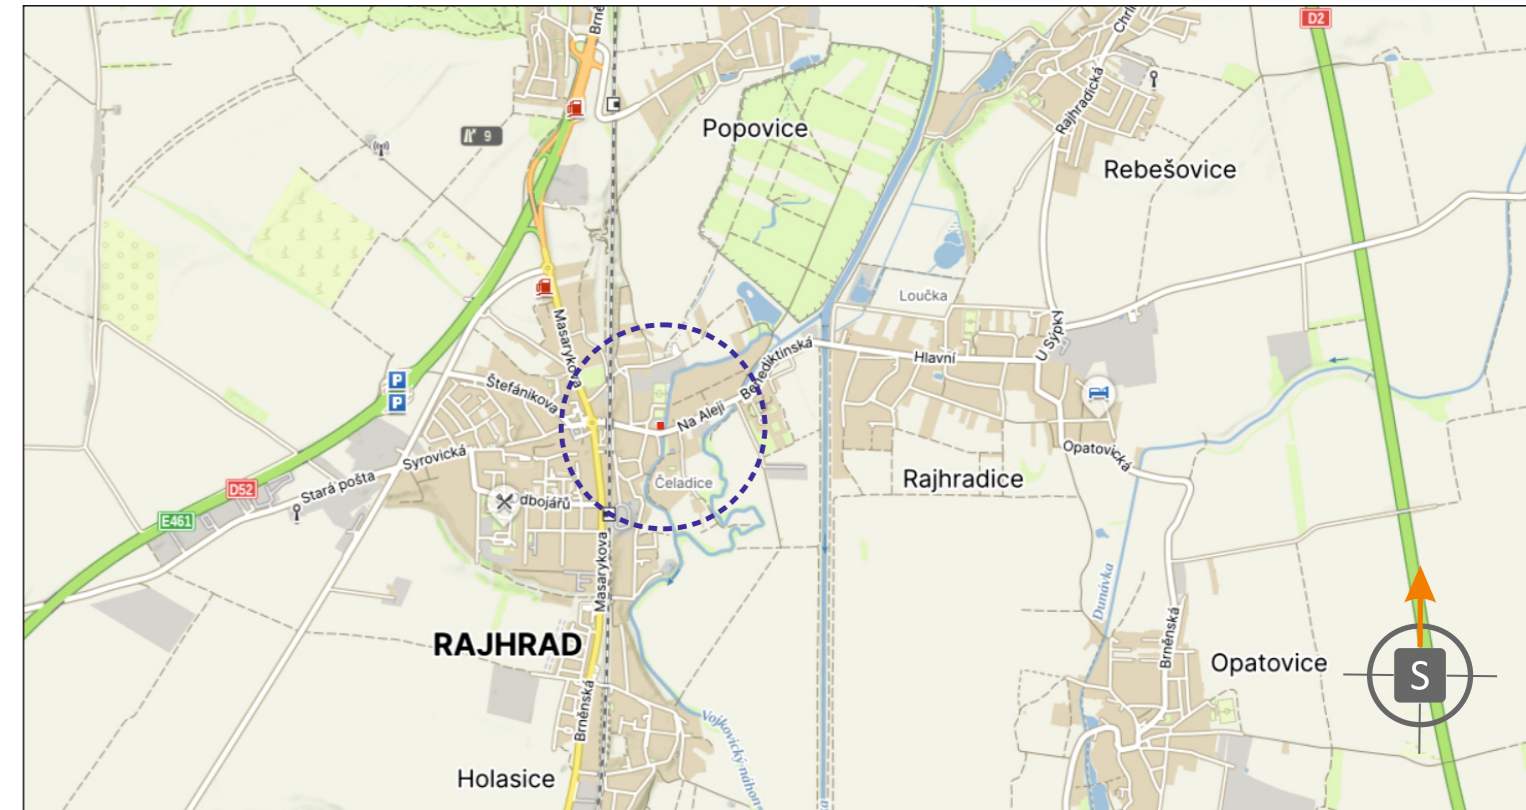

POTVRZENÍ PLATNOSTI DOKUMENTACE:  
 POLICIE ČESKÉ REPUBLIKY - DOPRAVNÍ INSPEKTORÁT BRNO-VEŇKOV:

POLICIE ČESKÉ REPUBLIKY  
 Územní odbor Brno-venkov  
 Dopravní inspektorát, pracoviště dopravního inženýrství

Odsouhlaseno dne: 12. 2. 2025  
 Pod č.j.: KRPB- 25728-2 /ČJ-2025-0603DI-PET  
 Dle § 24 ..... zák. č. 13/1997 Sb.  
 § 77 /2b ..... zák. č. 361/2000 Sb.  
 Platnost: 1 rok Podpis: *[Signature]*

**DOKA** **JIŽ VÍCE NEŽ LET** **PRO VÁS NA ZNAČKÁCH**

- Svislé dopravní značení
- Vodorovné dopravní značení
- Provizorní dopravní značení
- Projektování dopravního značení

ZODPOVĚDNÝ PROJEKTANT	Bc. Jakub LACH		<b>DOKA</b> DOKA, s.r.o. Na návsí 11/5, Holásky, 620 00 Brno IČ: 63471752, DIČ: CZ63471752 e-mail: info@dokadz.cz www.dokadz.cz mob.: 603 881 905	
VYPRACOVAL	Bc. Michaela ROLEŇCOVÁ			
KRESLIL	Bc. Michaela ROLEŇCOVÁ		DATUM	2/2025
KONTOLOVAL	Bc. Matěj ČERVEŇÁK		FORMÁT	3 x A4
KRAJ: JIHMORAVSKÝ	OKRES: BRNO-VEŇKOV	KÚ: RAJHRAD, RAJHRADICE	MĚŘÍTKO	-----
STAVBA:	<b>MVE jez Rajhrad vč. rekonstrukce jezu a rybího přechodu</b>		ÚČEL	RDS
NÁZEV VÝKRESU:	<b>SITUACE PŘECHODNÉHO DOPRAVNÍHO ZNAČENÍ</b>		ARCHIVNÍ ČÍS.	2025015
			ČÍS. SOUPRAVY	ČÍS. PŘÍLOHY