

POLICIE ČESKÉ REPUBLIKY  
 Územní odbor Brno-venkov  
 Dopravní inspektorát, pracoviště dopravního inženýrství

Odsouhlaseno dne: 31-10-2022

Pod č.j.: KRPB-222306-1 /ČJ-2022-0603DI PET

v kontextu č.j.: KRPB- /ČJ-20-0603DI

Dle § \_\_\_\_\_ zák. č. 13/1997 Sb.  
 § 77/26 zák. č. 361/2000 Sb.





DZ č. B 28  
 2x INSTALOVAT  
 NA NOVÝ SLOUPEK  
 VNĚJŠÍM OKRAJEM  
 VE VZDÁLENOSTI  
 0,5 m OD OBRUBY  
 NA CHODNÍK, VŽDY ZA  
 HRANICI KŘÍŽOVATKY


POZNÁMKA: U prodejny maso-uzeniny chybí na sloupu VO dopravní značka číslo P6.



POZNÁMKA:

Dopravní značení bude instalováno dle TP 65 a TP 133.  
 Vodorovné dopravní značení které není znázorněno na výkrese  
 a překáží instalaci výkresem navrženého VDZ je  
 nutné před instalací odstranit.  
 Před instalací nosných konstrukcí svislých značek je nutné  
 nejdříve vytýčit podzemní inženýrské sítě

LEGENDA DOPRAVNÍHO ZNAČENÍ:

-  - Stávající dopravní značení (svislé/vodorovné)
-  - Dopravní značení INSTALOVAT (svislé/vodorovné)

OBJEDNATEL	MĚSTO RAJHRAD		
VYPRACOVAL	Ing. Tučka		
KONTROLOVAL	Ing. Tučka		
NÁZEV AKCE: DOPLNĚNÍ ZÁKAZU ZASTAVENÍ NA ULICI HAVLÍČKOVA U NÁDRAŽÍ, RAJHRAD		DATUM	10/2022
NÁZEV VÝKRESU: NÁVRH NA DOPLNĚNÍ DZ č.B 28		MĚŘITKO	Dle příloh
		PŘÍLOHA č.	1

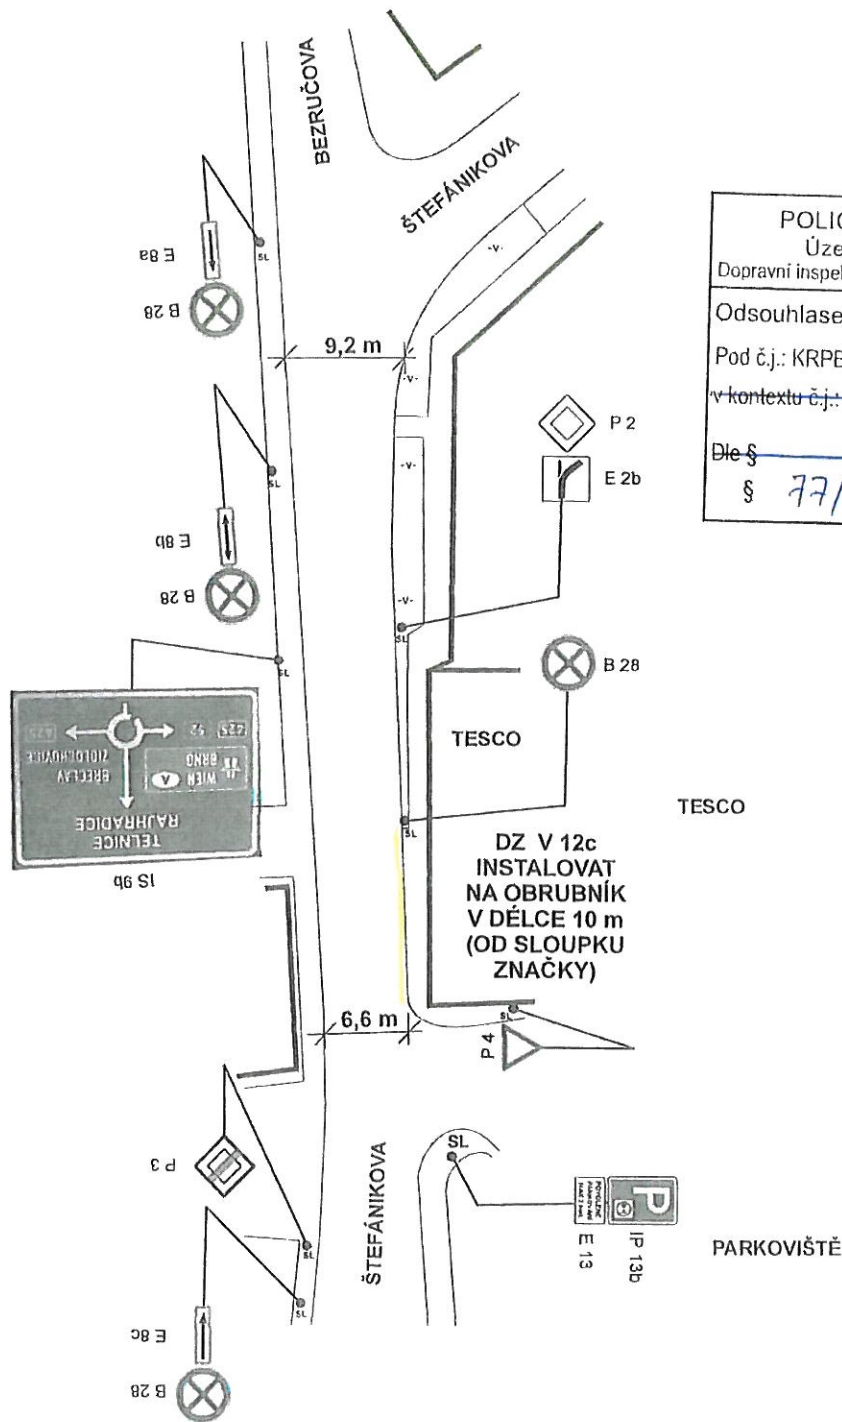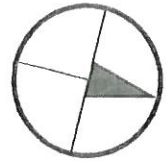

POLICIE ČESKÉ REPUBLIKY  
 Územní odbor Brno-venkov  
 Dopravní inspektorát, pracoviště dopravního inženýrství

Odsouhlaseno dne: - 1-02-2023, PET

Pod č.j.: KRPB- 19984 - 1 /ČJ-2023-0603DI

v kontextu č.j.: KRPB- /ČJ-20-0603DI

Dle § zák. č. 13/1997 Sb.  
 § 77/2b zák. č. 361/2000 Sb.

**POZNÁMKA:**

Dopravní značení bude instalováno dle TP 65 a TP 133.  
 Vodorovné dopravní značení které není znázorněno na výkrese a překáží instalaci výkresem navrženého VDZ je nutné před instalací odstranit.  
 Před instalací nosných konstrukcí svislých značek je nutné nejdříve vylýčit podzemní inženýrské sítě.

**LEGENDA DOPRAVNÍHO ZNAČENÍ:**

- Stávající dopravní značení (svislé/vodorovné)
- Dopravní značení INSTALOVAT (svislé/vodorovné)

OBJEDNATEL	MĚSTO RAJHRAD	TRAFFIC	Bc. Jaroslav Přinesdomů 06.02.2023 07:21:15
VYPRACOVAL	Ing. Tučka		
KONTROLOVAL	Ing. Tučka		
NÁZEV AKCE: DOPLNĚNÍ ZÁKAZU ZASTAVENÍ NA ULICI ŠTEFÁNIKOVA U OD TESCO, RAJHRAD		DATUM MĚŘITKO	Důvod: Za správnost vyhotovení
NÁZEV VÝKRESU: NÁVRH NA DOPLNĚNÍ VDZ č.V 12c		PŘÍLOHA č.	

Digitálně podepsal:  
 Bc. Jaroslav Přinesdomů  
 POLICIE ČESKÉ REPUBLIKY

