


POLICIE ČESKÉ REPUBLIKY - KRP		
PLATNOST TOHOTO VYJÁDRĚNÍ JE 1 ROK: V dne	SOUHLASÍME S PDZ, ZUK, UZAVÍRKOU A OBJÍZDNOU TRASOU. V dne	SOUHLASÍME S PDZ, ZUK, UZAVÍRKOU A OBJÍZDNOU TRASOU. V dne

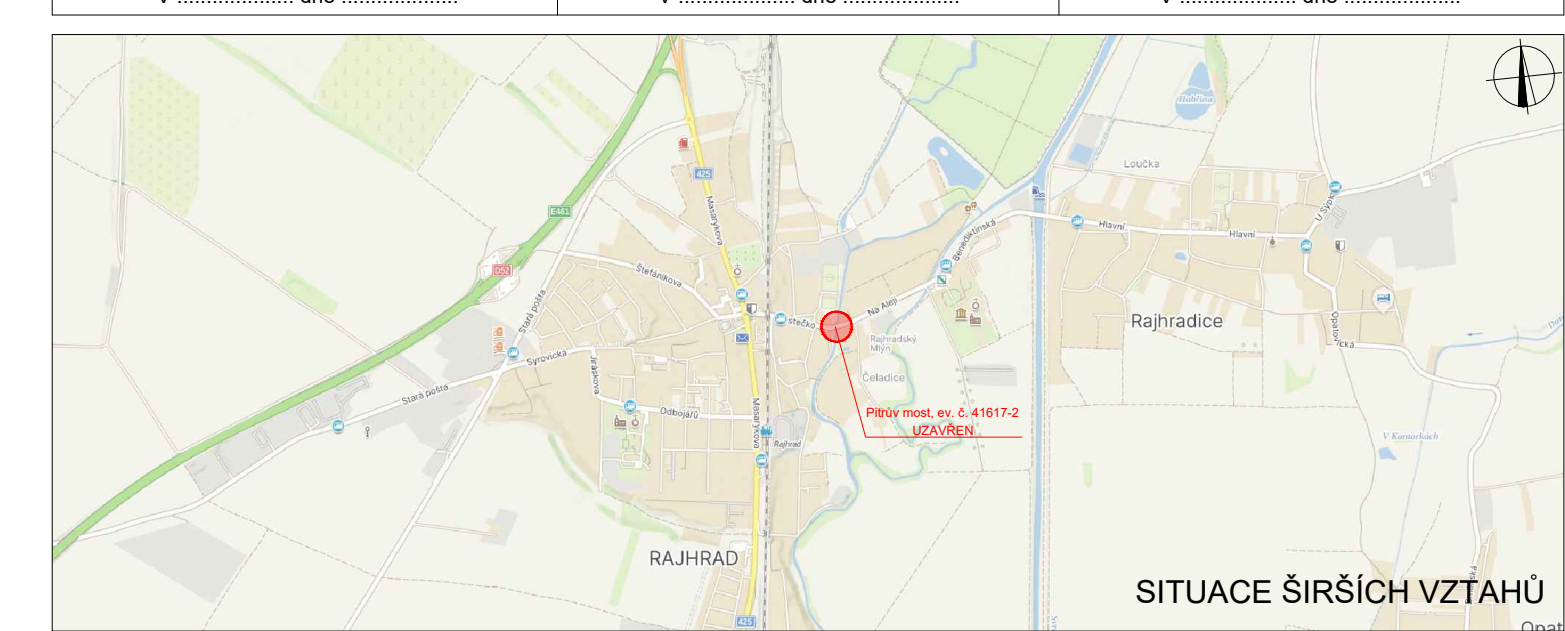

LEGENDA

- TRVÁLE SVISLÉ DOPRAVNÍ ZNAČENÍ
- DOČASNĚ ZNEPLATNĚNÉ TRVÁLE SVISLÉ DOPRAVNÍ ZNAČENÍ
- NAVRŽENÉ PŘECHODNÉ SVISLÉ DOPRAVNÍ ZNAČENÍ
- ÚPLNÁ UZAVÍRKA KOMUNIKACE
- ÚPLNÁ UZAVÍRKA LÁVKY PRO PĚŠÍ
- OBJÍZDNÁ TRASA
- OBCHŮZÍ TRASA

Použití dopravních značení bude v závislosti velikosti a v reflexním provedení § 11 K nař. č. 133/2004 Sb. o dopravních značcích a v reflexním provedení § 11 K nař. č. 133/2004 Sb. o dopravních značcích.

VYPRACOVALA: Bc. Michaela Grycová		DoZBos dopravní značení	DoZBos s.r.o. Průmyslová 204/112 690 11 Borskovice Tel.: 730 514 719 E-mail: grycov@dozbos.cz www.dozbos.cz						
KONTROLOVAL: Ing. Mgr. Josef Janik			<table border="1"> <tr> <td>NAZEV AKCE: III/41617 Rajhrad - Pítrův most, most 41617-2</td> <td>DATUM: 06/2024</td> </tr> <tr> <td>NAZEV PŘÍLOHY: SITUACE DOPRAVNĚ-INŽENÝRSKÝCH OPATŘENÍ</td> <td>FORMÁT: 1000x594</td> </tr> <tr> <td>OBSAH:</td> <td>ČÍSLO ZÁKAZKY:</td> </tr> <tr> <td></td> <td>ČÍSLO PŘÍLOHY: 1</td> </tr> </table>	NAZEV AKCE: III/41617 Rajhrad - Pítrův most, most 41617-2	DATUM: 06/2024	NAZEV PŘÍLOHY: SITUACE DOPRAVNĚ-INŽENÝRSKÝCH OPATŘENÍ	FORMÁT: 1000x594	OBSAH:	ČÍSLO ZÁKAZKY:
NAZEV AKCE: III/41617 Rajhrad - Pítrův most, most 41617-2	DATUM: 06/2024								
NAZEV PŘÍLOHY: SITUACE DOPRAVNĚ-INŽENÝRSKÝCH OPATŘENÍ	FORMÁT: 1000x594								
OBSAH:	ČÍSLO ZÁKAZKY:								
	ČÍSLO PŘÍLOHY: 1								