


POLICIE ČESKÉ REPUBLIKY - KRP		
PLATNOST TOHOTO VYJÁDRĚNÍ JE 1 ROK: V dne	SOUHLASÍME S PDZ, ZUK, UZAVÍRKOU A OBJÍZDNOU TRASOU. V dne	SOUHLASÍME S PDZ, ZUK, UZAVÍRKOU A OBJÍZDNOU TRASOU. V dne

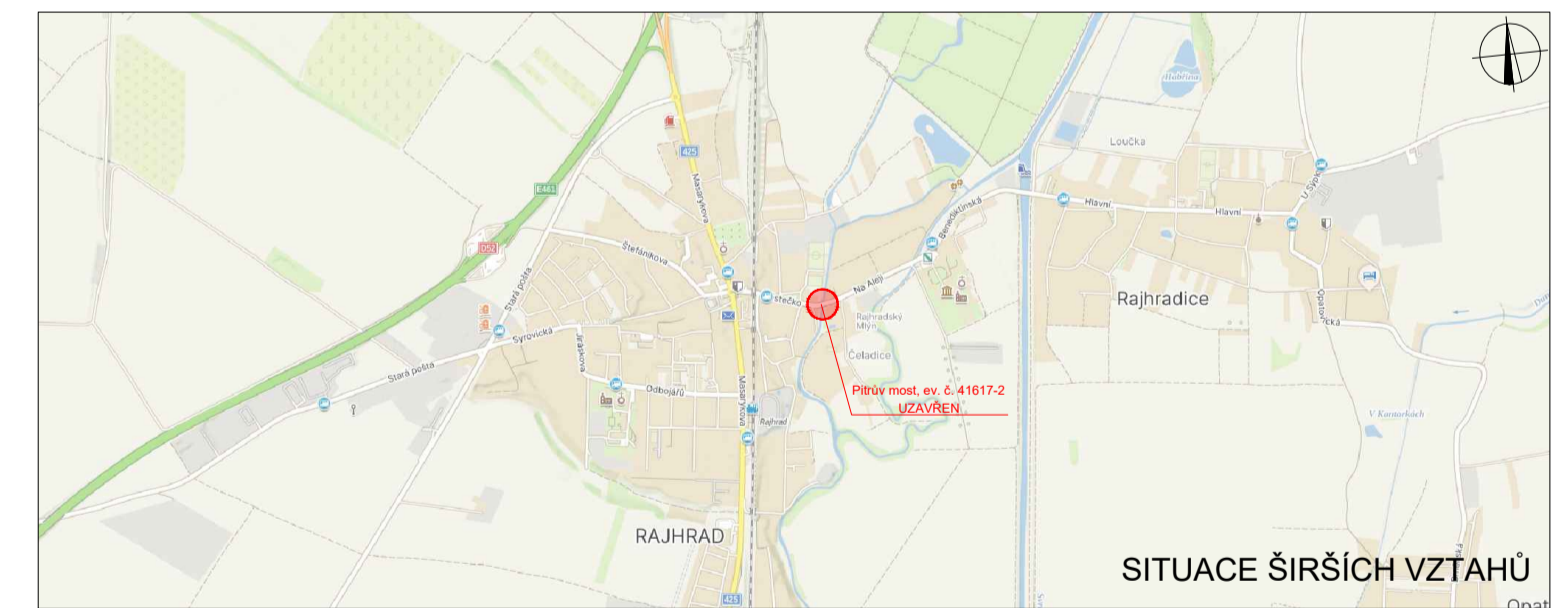

- LEGENDA**
- P6 TRVÁLE SVISLÉ DOPRAVNÍ ZNAČENÍ
 - P6 DOČASNĚ ZNEPLATNĚNÉ TRVÁLE SVISLÉ DOPRAVNÍ ZNAČENÍ
 - NAVRŽENÉ PŘECHODNÉ SVISLÉ DOPRAVNÍ ZNAČENÍ
 - ÚPLNÁ UZAVÍRKA KOMUNIKACE
 - ÚPLNÁ UZAVÍRKA LAVKY PRO PĚŠÍ
 - OBJÍZDNÁ TRASA
 - OBCHŮŽÍ TRASA

Použití dopravních značení bude v závislosti velikosti a v reflexním provedení ř. 1. K návrhu dopravních značení bylo využito TP 65 Zásady pro pozemní komunikace, TP 66 Zásady pro označování pracovních míst na pozemních komunikacích, II. vydání.

VYPRACOVALA: Bc. Michaela Grycová		DoZBos dopravní značení	DoZBos s.r.o. Průmyslová 204/112 690 11 Borskovice Tel.: 730 514 719 E-mail: grycov@dozbos.cz www.dozbos.cz
KONTROLOVAL: Ing. Mgr. Josef Janik			DATUM: 06/2024 FORMÁT: 1000x594 NAZEV PRÁČKY: SITUACE DOPRAVNĚ-INŽENÝRSKÝCH OPATŘENÍ ČÍSLO ZAKÁZKY: ČÍSLO PŘÍLOHY: 1