


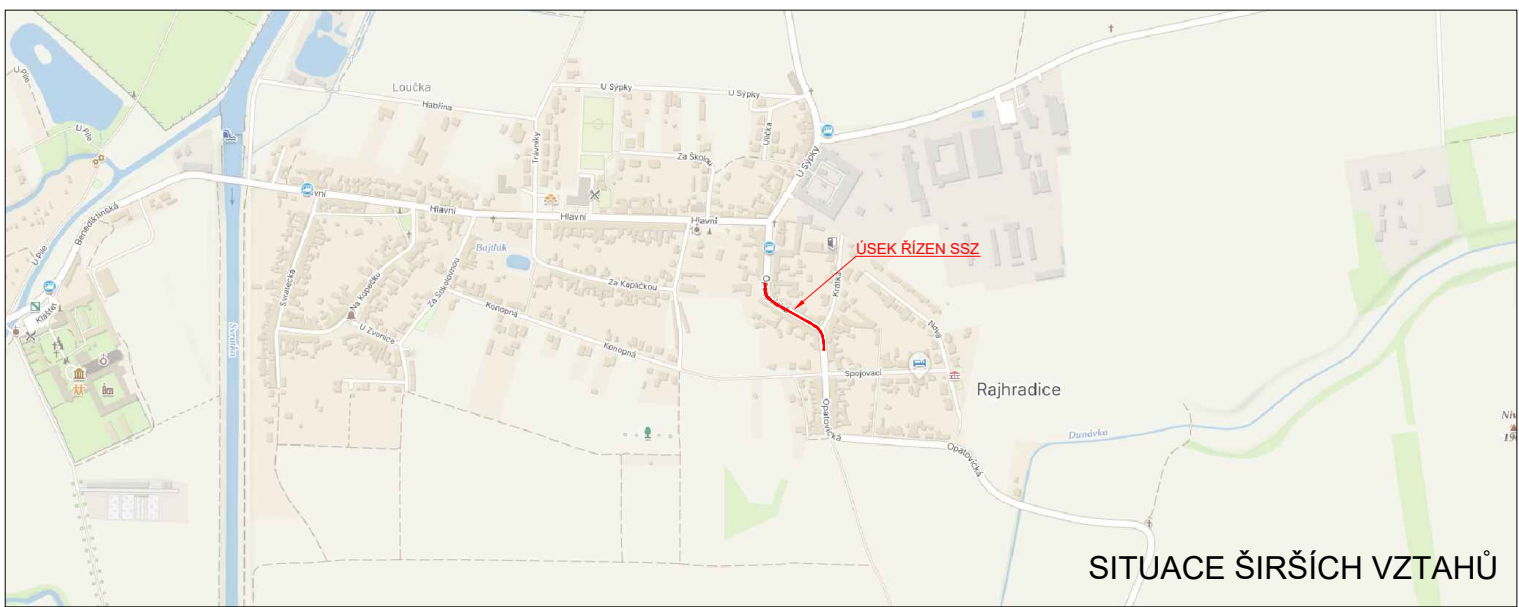

POLICIE ČESKÉ REPUBLIKY - KŘP		
PLATNOST TOHOTO VYJÁDRĚNÍ JE 1 ROK. V ..... dne .....	SOUHLASÍME S PDZ, ZUK, UZAVÍRKO A OBJÍZDNOU TRASOU. V ..... dne .....	SOUHLASÍME S PDZ, ZUK, UZAVÍRKO A OBJÍZDNOU TRASOU. V ..... dne .....



- LEGENDA**
- P6 TRVALÉ SVISLÉ DOPRAVNÍ ZNAČENÍ
  - P6 DOČASNĚ ZNEPLATNĚNÉ TRVALÉ SVISLÉ DOPRAVNÍ ZNAČENÍ
  - P6 NAVRŽENÉ PŘECHODNÉ SVISLÉ DOPRAVNÍ ZNAČENÍ

Použité dopravní značení bude v základní velikosti a v reflexním provedení tř. 1  
K návrhu dopravního značení bylo využito TP 65 Zásady pro dopravní značení na pozemních komunikacích, TP 66 Zásady pro označování pracovních míst na pozemních komunikacích, II. vydání

VYPRACOVAL: <b>Bc. Michaela Grycová</b>		 DoZBos s.r.o. Průmyslová 2641/12 680 01 Boskovice Tel.: 730 514 719 E-mail: grycova@dozbos.cz www.dozbos.cz
Kontroloval: <b>Ing. Mgr. Josef Janík</b>		
NÁZEV AKCE: <b>III/41617 Rajhrad - Pitřův most, most 41617-2</b>	DATUM: <b>06/2024</b>	
NÁZEV PŘÍLOHY: <b>SITUACE DOPRAVNĚ-INŽENÝRSKÝCH OPATŘENÍ</b>	FORMÁT: <b>2xA4</b>	
OBSAH: <b>Rajhradice - SSZ</b>	ČÍSLO ZAKÁZKY: .....	
	ČÍSLO PŘÍLOHY: <b>2</b>	