

PLATNOST TOHOTO VYJÁDRĚNÍ JE 1 ROK.


V ..... dne .....

SOUHLASÍME S PDZ, ZUK, UZAVÍRKO  
A OBJÍZDNOU TRASOU.

V ..... dne .....

SOUHLASÍME S PDZ, ZUK, UZAVÍRKO  
A OBJÍZDNOU TRASOU.


V ..... dne .....

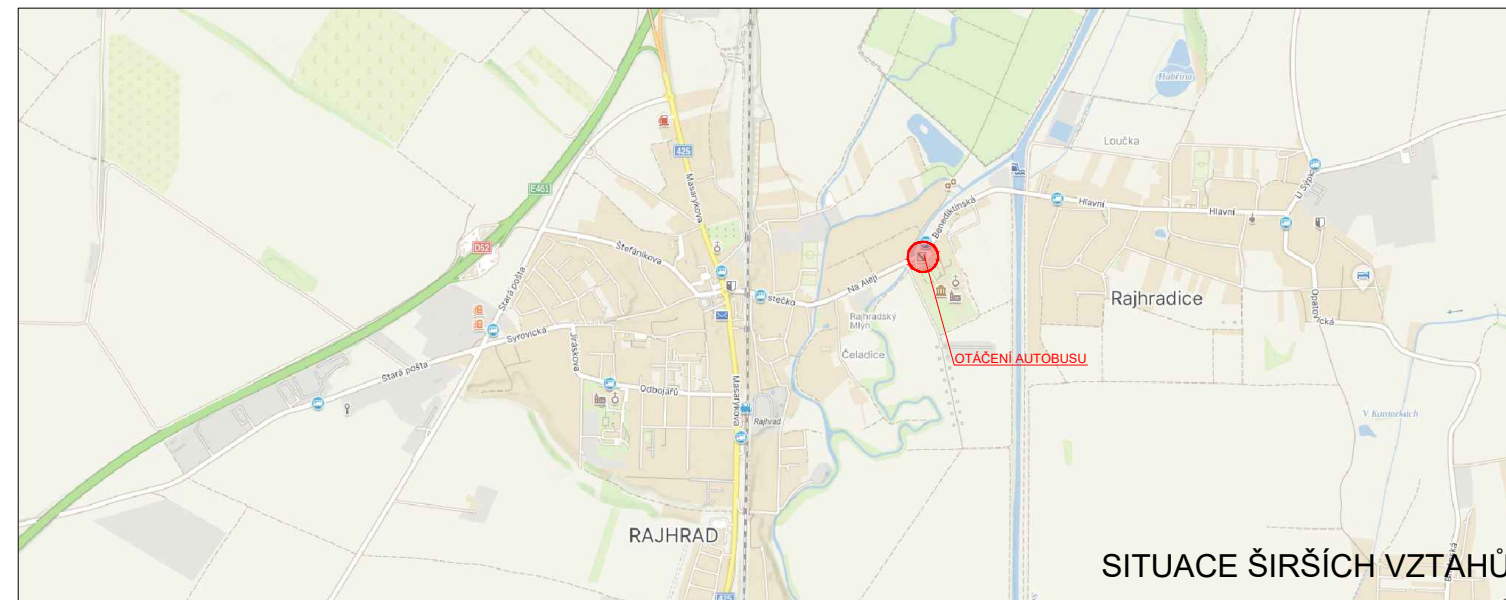

SITUACE ŠIRŠÍCH VZTAHŮ

LEGENDA

- P6 TRVALÉ SVISLÉ DOPRAVNÍ ZNAČENÍ
- P6 DOČASNĚ ZNEPLATNĚNÉ TRVALÉ SVISLÉ DOPRAVNÍ ZNAČENÍ
- P6 NAVRŽENÉ PŘECHODNÉ SVISLÉ DOPRAVNÍ ZNAČENÍ
- B28 NAVRŽENÉ PŘECHODNÉ SVISLÉ DOPRAVNÍ ZNAČENÍ OSAZENO
- E13 7 DNÍ PŘED UZAVÍRKO

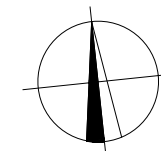

Použité dopravní značení bude v základní velikosti a v reflexním provedení tř. 1  
K návrhu dopravního značení bylo využito TP 65 Zásady pro dopravní značení na pozemních komunikacích, TP 66 Zásady pro označování pracovních míst na pozemních komunikacích, II. vydání

VYPRACOVAL: <b>Bc. Michaela Grycová</b>		<b>DoZBos</b> dopravní značení	DoZBos s.r.o. Průmyslová 2641/12 680 01 Boskovice Tel.: 730 514 719 E-mail: grycova@dozbos.cz www.dozbos.cz
KONTROLOVAL: <b>Ing. Mgr. Josef Janík</b>			DATUM: <b>06/2024</b>
NÁZEV AKCE: <b>III/41617 Rajhrad - Pitrův most, most 41617-2</b>		FORMÁT: <b>2xA4</b>	
NÁZEV PŘÍLOHY: <b>SITUACE DOPRAVNĚ-INŽENÝRSKÝCH OPATŘENÍ</b>		ČÍSLO ZAKÁZKY: .....	
OBSAH: <b>OTÁČENÍ AUTOBUSU</b>		ČÍSLO PŘÍLOHY: <b>3</b>	