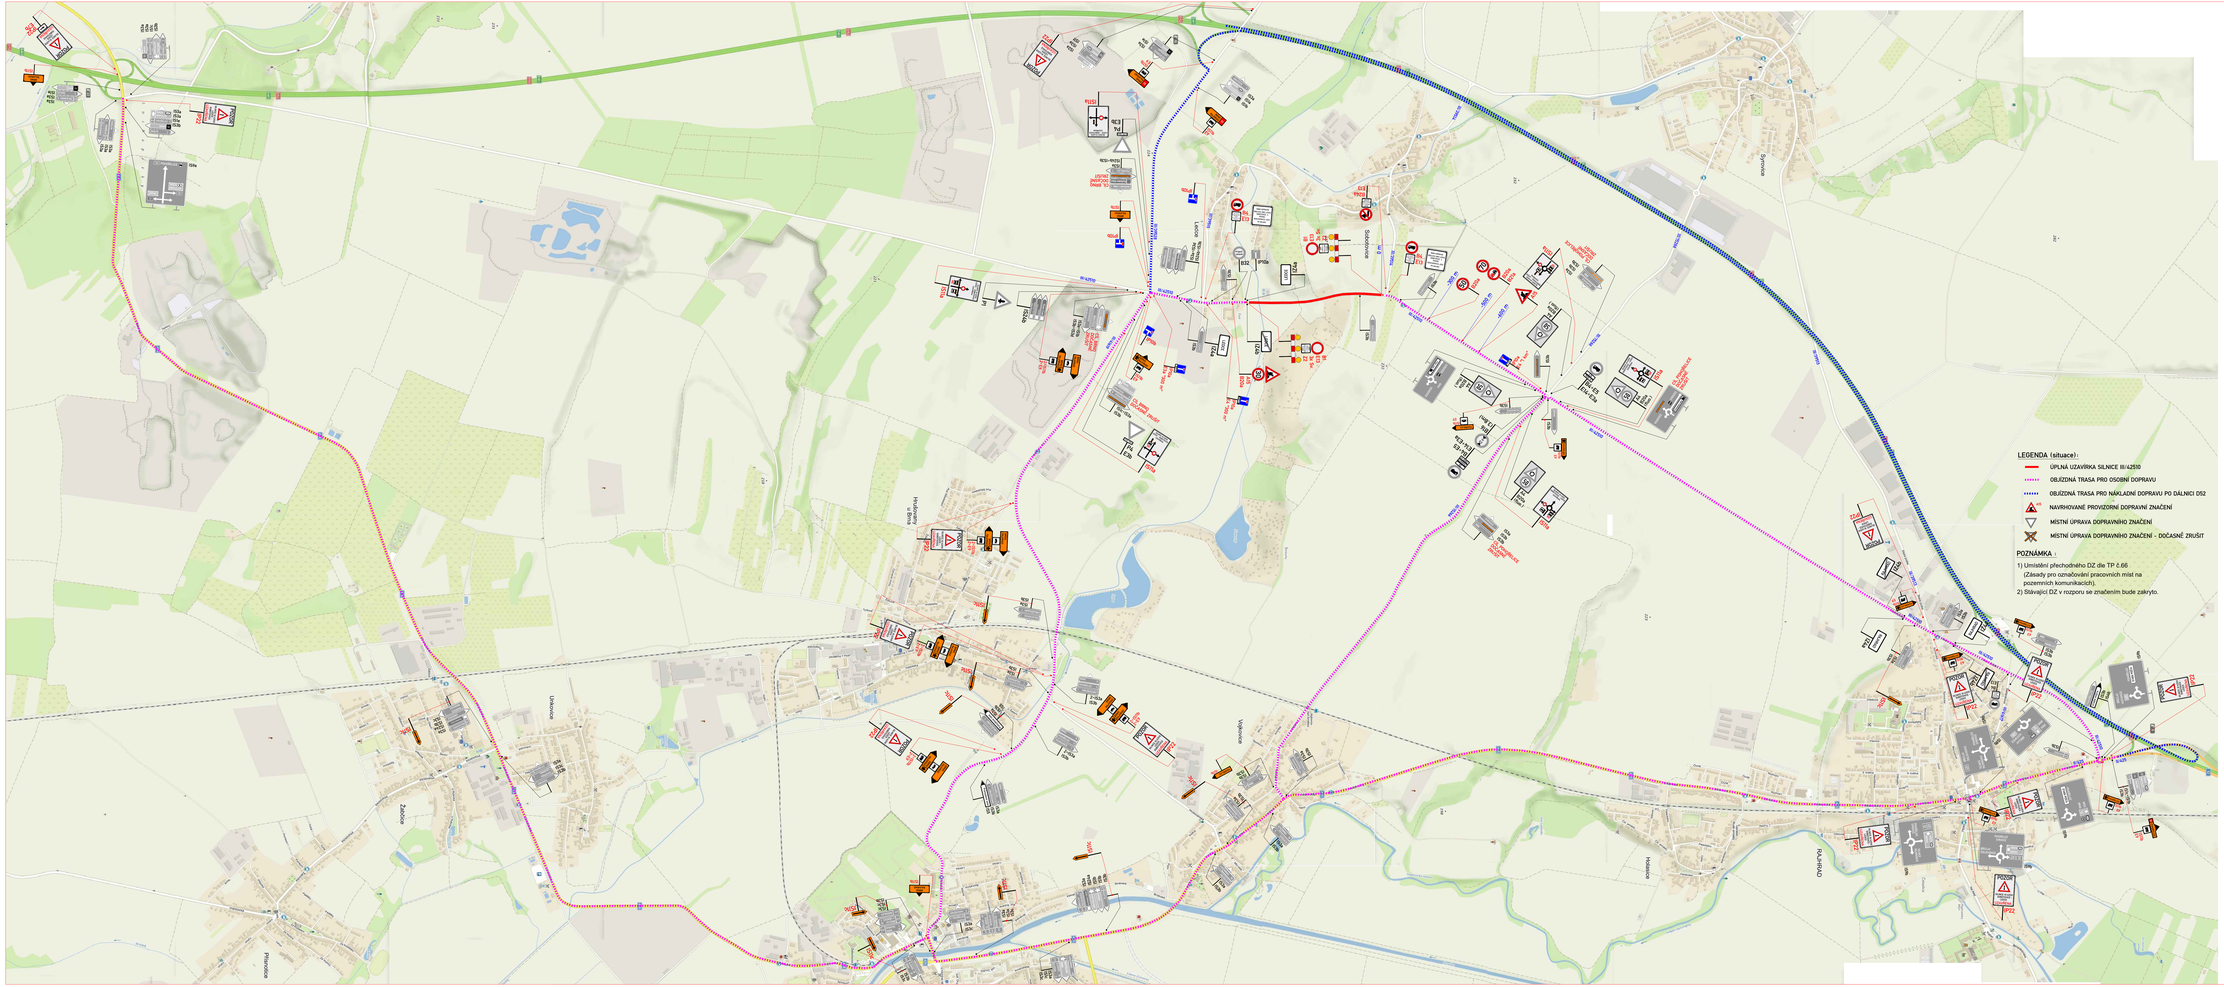
LEGENDA (situace):
ÚPLNÁ UZAVÍRKA SILNICE III/42510
OBJÍŽDNÁ TRASA PRO OSOBNÍ DOPRAVU
OBJÍŽDNÁ TRASA PRO NÁKLADNÍ DOPRAVU PO DÁLNICI D52
NAVRHOVANÉ PROVIZORNÍ DOPRAVNÍ ZNAČENÍ
MÍSTNÍ ÚPRAVA DOPRAVNÍHO ZNAČENÍ
MÍSTNÍ ÚPRAVA DOPRAVNÍHO ZNAČENÍ - DOČASNĚ ZRUŠIT
POZNÁMKA :
1) Umístění přechodného DZ dle TP č.66
(Zásady pro označování pracovních míst na pozemních komunikacích).
2) Stávající DZ v rozporu se značením bude zakryto.
Ledce
Zahrádky
Přerubenice
Lhánovice
Vrbičany
Hostěnice
Spomyšl
Dobrohošť
Kovárovice
RAJHRAD
Soudobá
Soudobá
Soudobá