


SITUACE 1

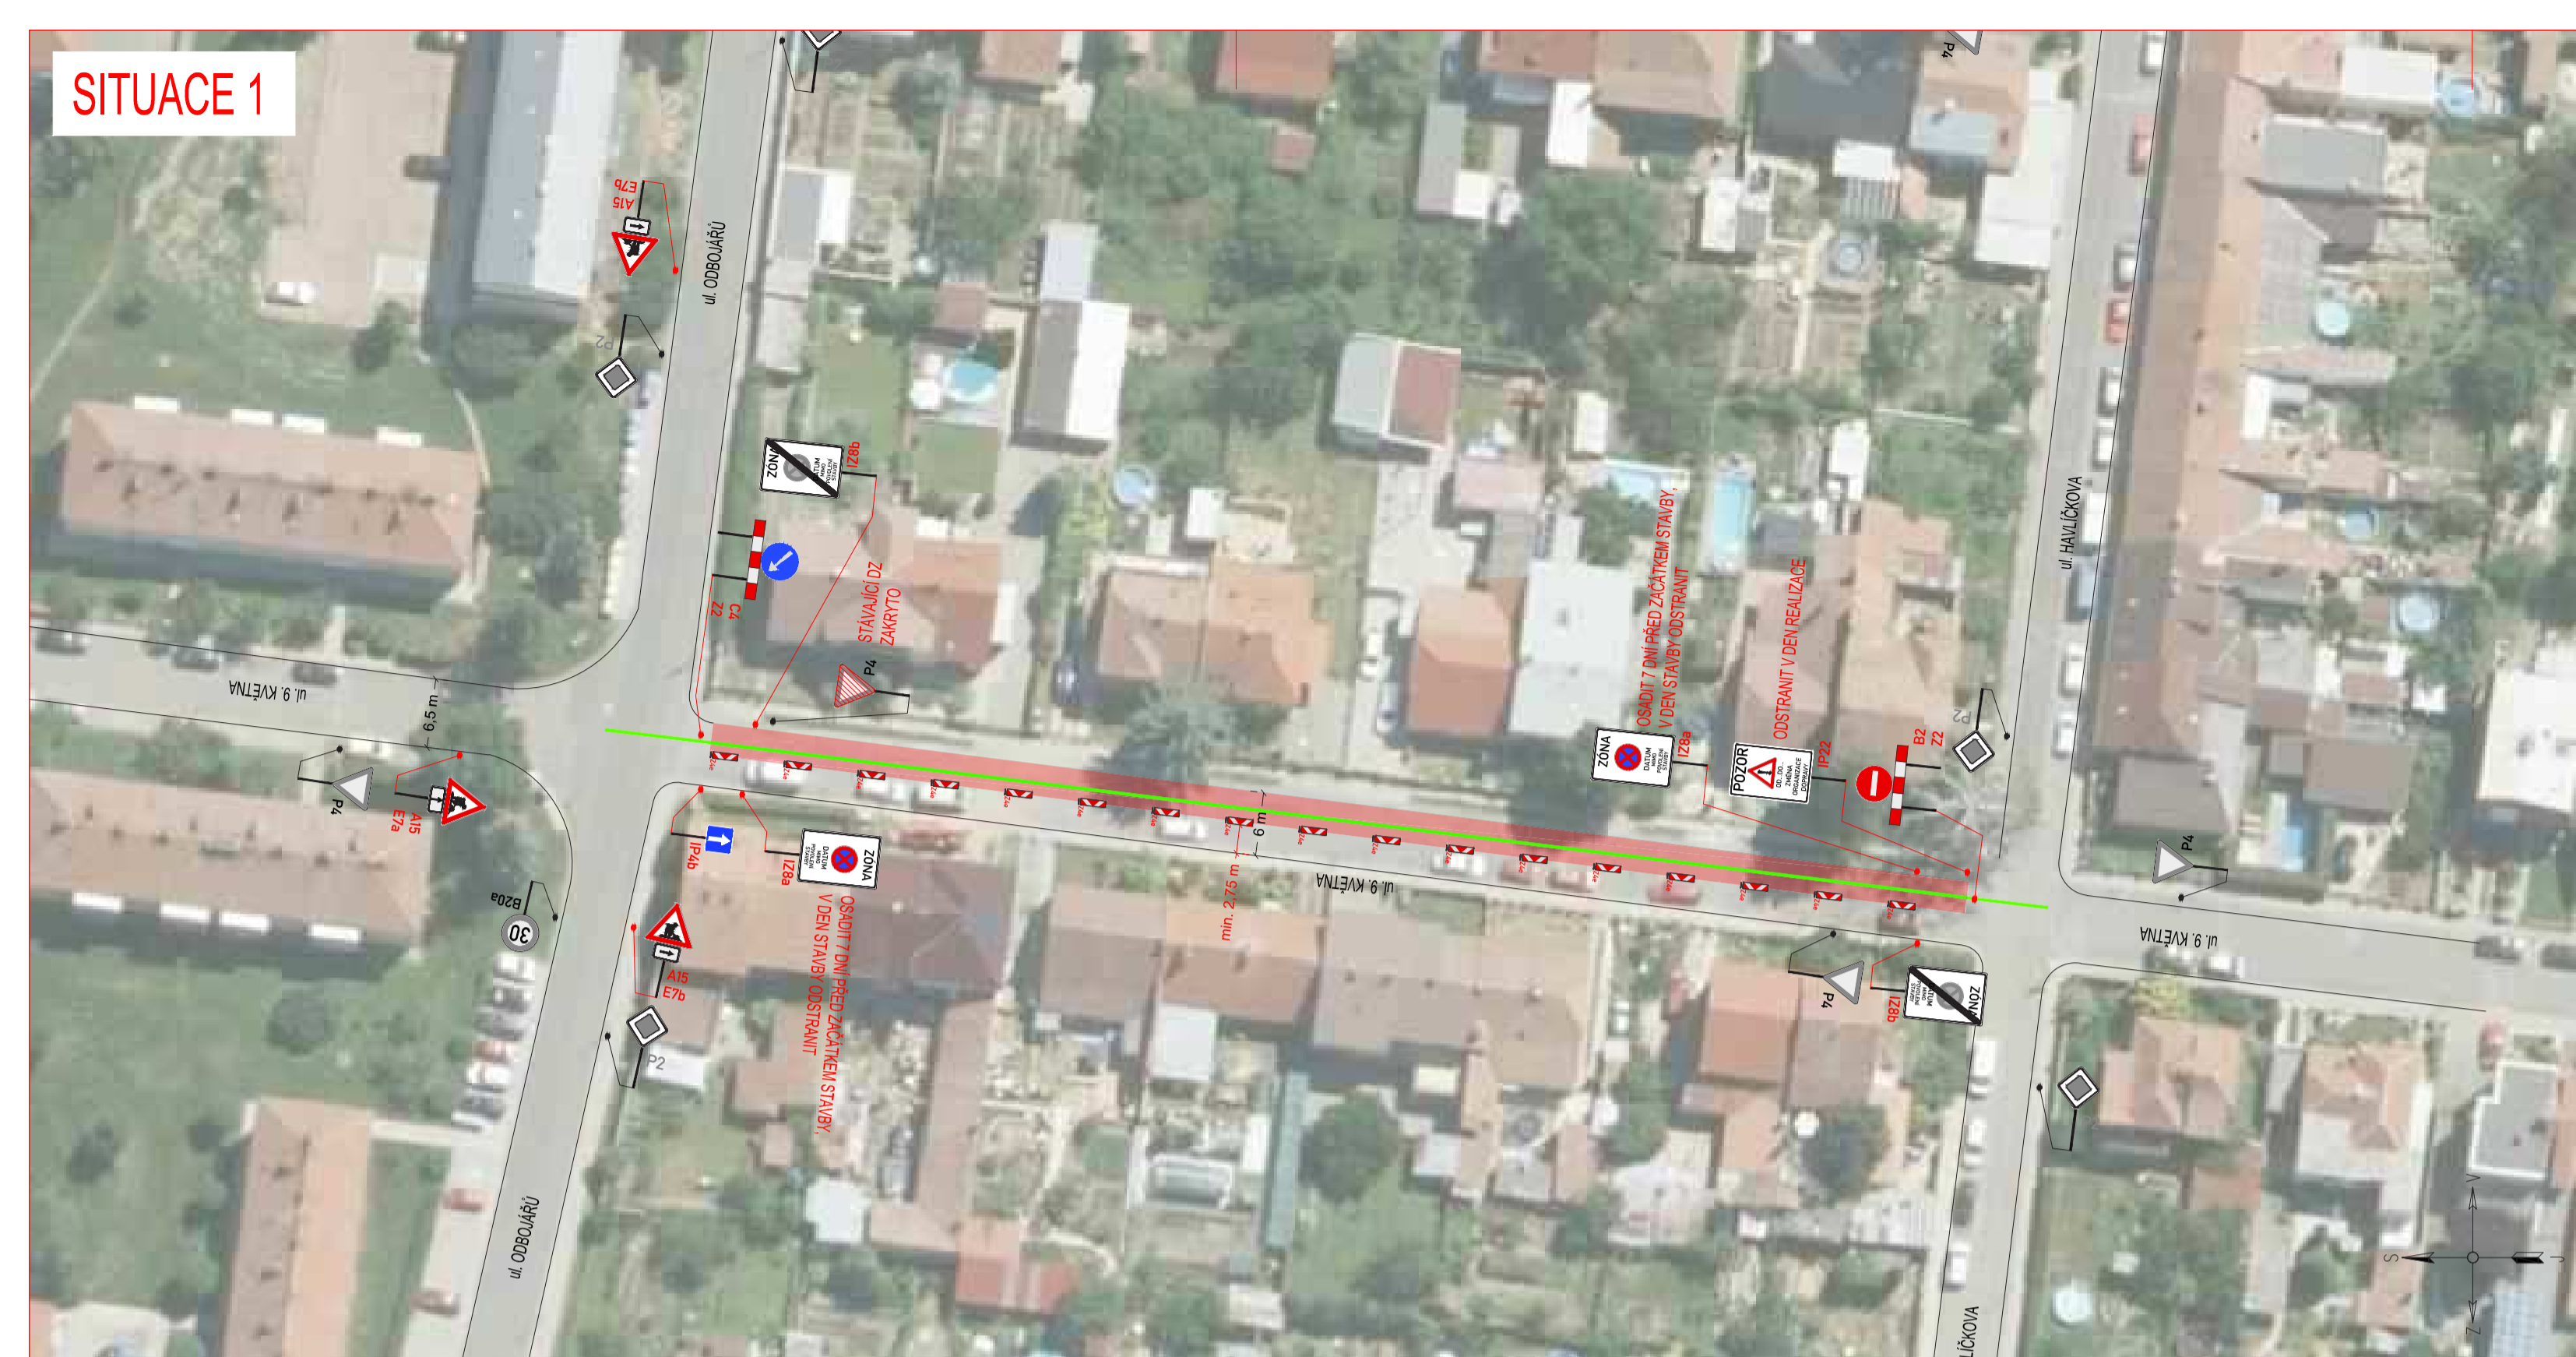

SITUACE 2



POLICIE ČESKÉ REPUBLIKY 1/2
 Územní odbor Brno-venkov
 Doprávní inspektorát, pracoviště dopravního inženýrství
 Odsouhlaseno dne: 8. 7. 2024
 Pod č.j.: KRPB- 140313 - 2 IČJ-2024 -0603DI- HUM
 v kontextu č.j.: KRPB- IČJ-20 -0603DI
 Dle § 24(2d) zák. č. 131/1997 Sb.
 § 77(2b) zák. č. 361/2000 Sb.


Platnost: 1 rok

Handwritten signature

LEGENDA:

	STÁVAJÍCÍ SVISLÉ DZ		PŘECHODNÉ SVISLÉ DZ
	STÁVAJÍCÍ SVISLÉ DZ DOČASNĚ ZRUŠENÉ		ZÁBOR
	TRASA VODOVODU		


POZNÁMKA:
PŘECHODNÉ DZ I2b a b A IP22 BUDE OSAŽENO 7 DNI PŘED ZÁČÁTKEM STAVBY
 Umístění dopravního značení bude instalováno v souladu s TP č. 65, TP č. 86, TP č. 133 a s ustanovením zákona č. 361/2000 Sb.
 Ověření výšky a pracovní místa bude odpovídajícím způsobem zabezpečeno dle zákona č. 183/2006 Sb. a zveřejněno BOPZ:
 - TP č. 65 (Zásady pro označování značení na pozemních komunikacích)
 - TP č. 66 (Zásady pro označování pracovních míst na pozemních komunikacích)
 - TP č. 133 (Zásady pro vodorovné dopravní značení na pozemních komunikacích)

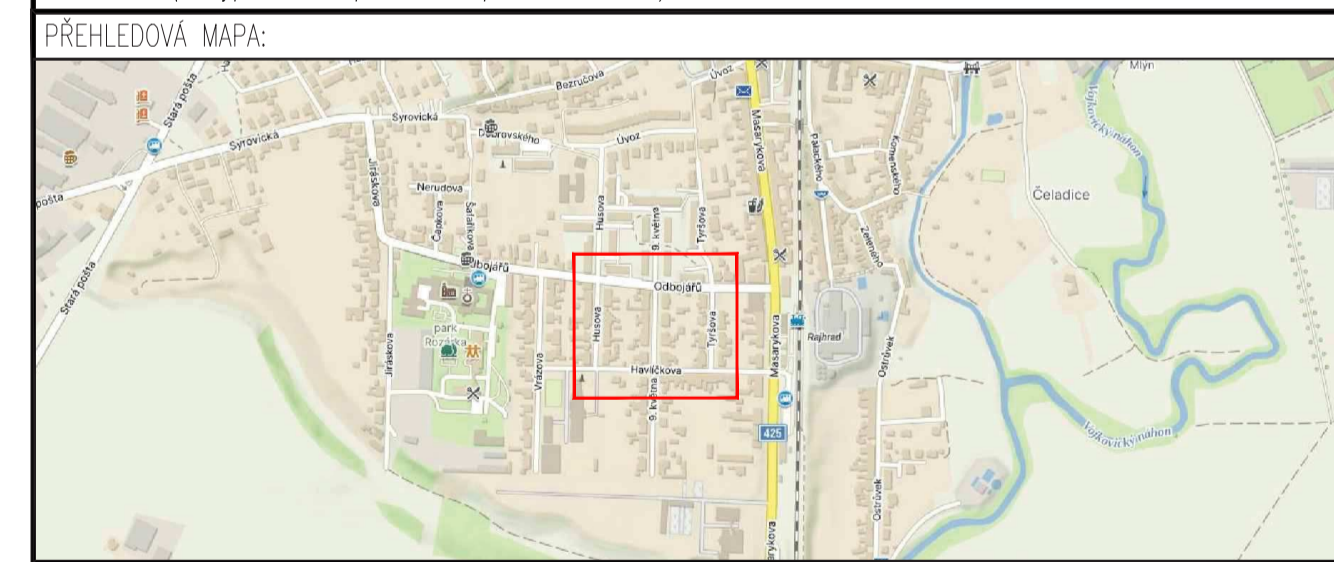

ZNAKOM s.r.o. - ZENGROVA 2694/4, 615 00 BRNO, TEL. 602 593 383, ZNAKOM@ZNAKOM.CZ, (PRACOVNÍSTE: RYBNÍČEK 12, 602 00 BRNO)	Zodpovědný projektant:	Ředitel/Technická kontrola
Vypracoval: Stěpán ŘEZNÍK	Stěpán ŘEZNÍK	Petr Bednář
podpis:	podpis:	podpis:



Místo: RAJHRAD, ul. 9. KVĚTNA, ODBOJAŘŮ, HAVLÍČKOVA	Číslo zak.: 24Z00952
Komunikace: místní	Formát: 594x840
Staničení úseku: -	Datum: 6/2024
Akce: RAJHRAD, UL. 9 KVĚTNA - REKONSTRUKCE VODOVODU	Číslo přílohy: 1
Obsah: PŘECHODNÁ ÚPRAVA PROVOZU	

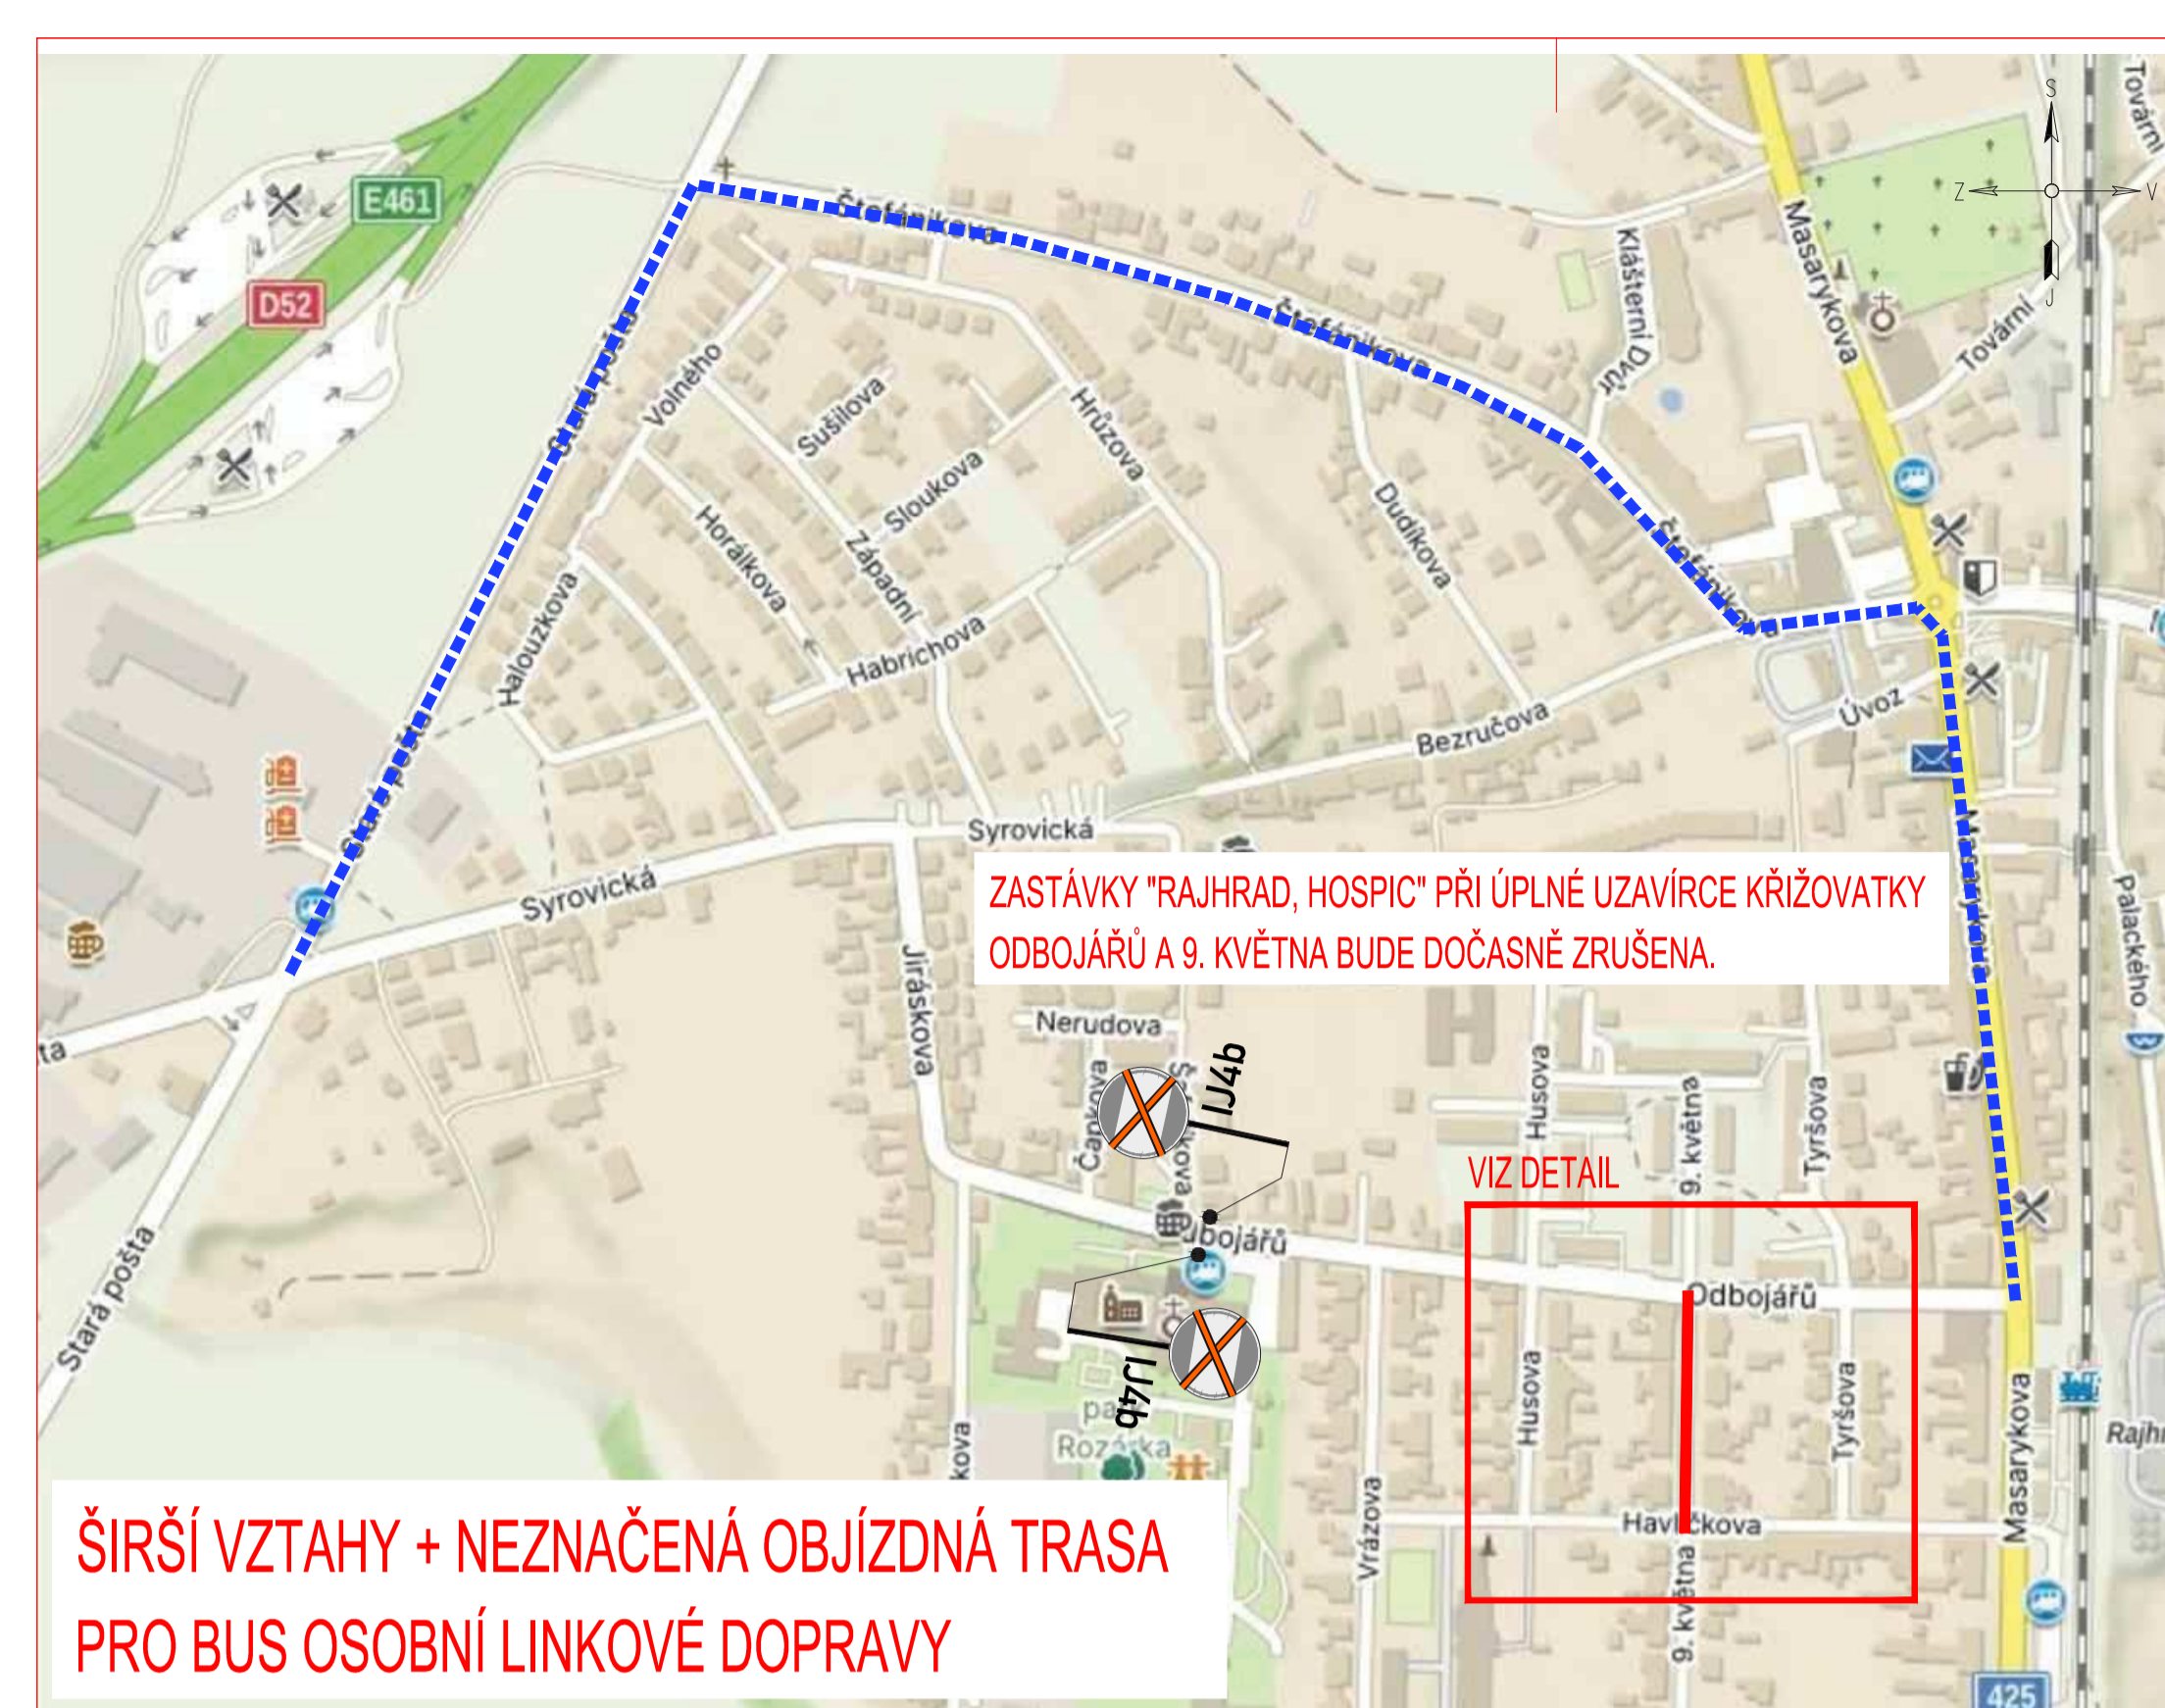

ZASTÁVKY "RAJHRAD, HOSPIC" PŘI ÚPLNÉ UZAVÍRCE KŘÍŽOVATKY ODBOJÁŘŮ A 9. KVĚTNA BUDE DOČASNĚ ZRUŠENA.

VIZ DETAIL

POLICIE ČESKÉ REPUBLIKY 2/2
 Územní odbor Brno-vankov
 Doprní inspektorát
 pracoviště dopravního inženýrství
 611 33 Brno, Horní 21
 Čj: KRPB-140313-2/ČJ-2024-0603DI-HUM

ŠIRŠÍ VZTAHY + NEZNAČENÁ OBJÍZDNÁ TRASA PRO BUS OSOBNÍ LINKOVÉ DOPRAVY

SITUACE 3
 - DETAIL



LEGENDA:

	STÁVAJÍCÍ SVISLÉ DZ		PŘECHODNÉ SVISLÉ DZ
	STÁVAJÍCÍ SVISLÉ DZ DOČASNĚ ZRUŠENÉ		ZÁBOR
	TRASA VODOVODU		

POZNÁMKA:
 PŘECHODNÉ DZ 12b a b A IP22 BUDE OSAZENO 7 DNÍ PŘED ZÁČÁTKEM STAVBY
 Umístění dopravního značení bude instalováno v souladu s TP č. 65, TP č. 86, TP č. 133 a s ustanovením zákona č. 361/2000 Sb. Obvinné výklady a pracovní místa bude odpovídajícím způsobem zabezpečeno dle zákona č. 183/2006 Sb. a zveřejněno BODP:
 - TP č. 65 (Zásady pro dopravní značení na pozemních komunikacích)
 - TP č. 86 (Zásady pro označování pracovních míst na pozemních komunikacích)
 - TP č. 133 (Zásady pro vodovodní dopravní značení na pozemních komunikacích)

ZNAKOM s.r.o. - ZENGROVA 2694/4, 615 00 BRNO, TEL. 602 593 383, ZNAKOM@ZNAKOM.CZ, (PRACOVNÍSTE: RYBNÍČEK 12, 602 00 BRNO)			
vypracoval: Štěpán REZNIK podpis:	zodpovědný projektant: Štěpán REZNIK podpis:	Realizace/Technická kontrola Petr Bednář podpis:	

Místo: RAJHRAD, ul. 9. KVĚTNA, ODBOJÁŘŮ, HAVLÍČKOVA	Číslo zak.: 24Z00952
Komunikace: místní	Formát: 594x840
Staničení úseku: -	Datum: 6/2024
Ákce: RAJHRAD, UL. 9 KVĚTNA - REKONSTRUKCE VODOVODU	Číslo přílohy: 2
Obsah: PŘECHODNÁ ÚPRAVA PROVOZU	