

POLICIE ČESKÉ REPUBLIKY
 Územní odbor Brno-venkov
 Dopravní inspektorát, pracoviště dopravního inženýrství

Odsouhlaseno dne: 31-10-2022

Pod č.j.: KRPB-222306-1 /ČJ-2022-0603DI PET

v kontextu č.j.: KRPB- /ČJ-20-0603DI

Dle § zák. č. 13/1997 Sb.
 § 77/26 zák. č. 361/2000 Sb.





DZ č. B 28
 2x INSTALOVAT
 NA NOVÝ SLOUPEK
 VNĚJŠÍM OKRAJEM
 VE VZDÁLENOSTI
 0,5 m OD OBRUBY
 NA CHODNÍK, VŽDY ZA
 HRANICI KŘÍŽOVATKY


POZNÁMKA: U prodejny maso-uzeniny chybí na sloupu VO dopravní značka číslo P6.



POZNÁMKA:

Dopravní značení bude instalováno dle TP 65 a TP 133.
 Vodorovné dopravní značení které není znázorněno na výkrese
 a překáží instalaci výkresem navrženého VDZ je
 nutné před instalací odstranit.
 Před instalací nosných konstrukcí svislých značek je nutné
 nejdříve vytýčit podzemní inženýrské sítě

LEGENDA DOPRAVNÍHO ZNAČENÍ:

-  - Stávající dopravní značení (svislé/vodorovné)
-  - Dopravní značení INSTALOVAT (svislé/vodorovné)

OBJEDNATEL	MĚSTO RAJHRAD		
VYPRACOVAL	Ing. Tučka		
KONTROLOVAL	Ing. Tučka		
NÁZEV AKCE: DOPLNĚNÍ ZÁKAZU ZASTAVENÍ NA ULICI HAVLÍČKOVA U NÁDRAŽÍ, RAJHRAD		DATUM	10/2022
NÁZEV VÝKRESU: NÁVRH NA DOPLNĚNÍ DZ č.B 28		MĚŘITKO	Dle příloh
		PŘÍLOHA č.	1

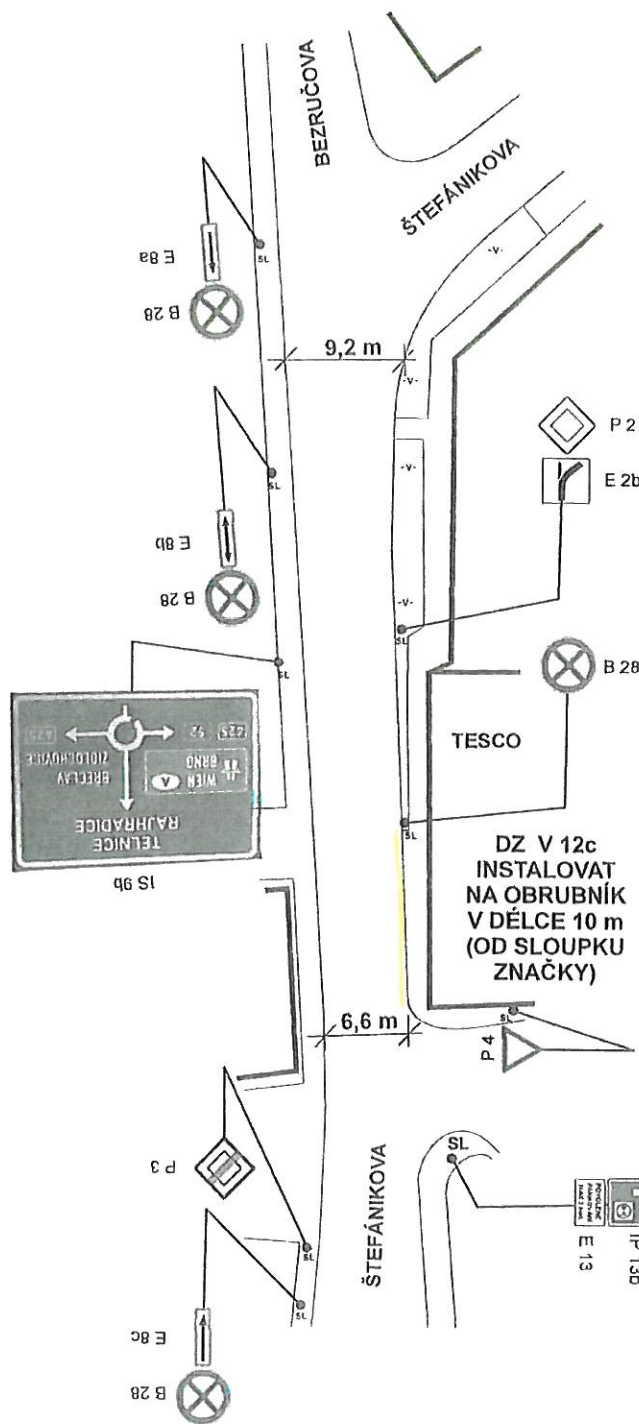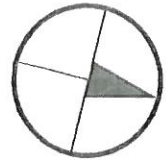

POLICIE ČESKÉ REPUBLIKY	
Územní odbor Brno-venkov	
Dopravní inspektorát, pracoviště dopravního inženýrství	
Odsouhlaseno dne:	- 1-02-2023
Pod č.j.:	KRPB- 19984 - 1 /ČJ-2023-0603DI PET
v kontextu č.j.:	KRPB- /ČJ-20-0603DI
Dle §	zák. č. 13/1997 Sb.
§ 77/2b	zák. č. 361/2000 Sb.

POZNÁMKA:

Dopravní značení bude instalováno dle TP 65 a TP 133.
 Vodorovné dopravní značení které není znázorněno na výkrese a překáží instalaci výkresem navrženého VDZ je nutné před instalací odstranit.
 Před instalací nosných konstrukcí svislých značek je nutné nejdříve vylýčit podzemní inženýrské sítě.

LEGENDA DOPRAVNÍHO ZNAČENÍ:

- Stávající dopravní značení (svislé/vodorovné)
- Dopravní značení INSTALOVAT (svislé/vodorovné)

OBJEDNATEL	MĚSTO RAJHRAD		Bc. Jaroslav Přinesdomů 06.02.2023 07:21:15 Digitálně podepsal: Bc. Jaroslav Přinesdomů POLICIE ČESKÉ REPUBLIKY Důvod: Za správnost vyhotovení
VYPRACOVAL	Ing. Tučka		
KONTROLOVAL	Ing. Tučka		
NÁZEV AKCE:		DATUM MĚŘITKO	PŘÍLOHA č.
DOPLNĚNÍ ZÁKAZU ZASTAVENÍ NA ULICI ŠTEFÁNIKOVA U OD TESCO, RAJHRAD			
NÁZEV VÝKRESU:			
NÁVRH NA DOPLNĚNÍ VDZ č.V 12c			