

PLATNOST TOHOTO VYJÁDRĚNÍ JE 1 ROK.


V dne

SOUHLASÍME S PDZ, ZUK, UZAVÍRKO
A OBJÍZDNOU TRASOU.

V dne

SOUHLASÍME S PDZ, ZUK, UZAVÍRKO
A OBJÍZDNOU TRASOU.


V dne

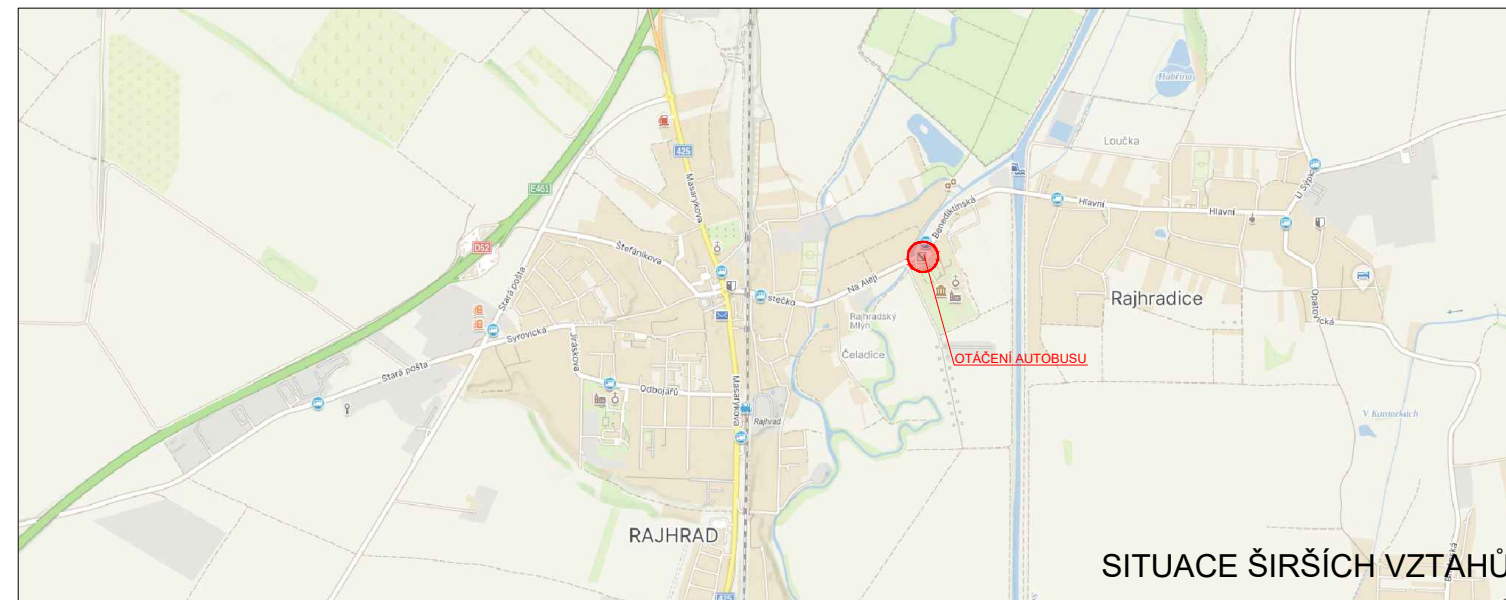

SITUACE ŠIRŠÍCH VZTAHŮ

LEGENDA

- P6 TRVALÉ SVISLÉ DOPRAVNÍ ZNAČENÍ
- P6 DOČASNĚ ZNEPLATNĚNÉ TRVALÉ SVISLÉ DOPRAVNÍ ZNAČENÍ
- P6 NAVRŽENÉ PŘECHODNÉ SVISLÉ DOPRAVNÍ ZNAČENÍ
- B28 NAVRŽENÉ PŘECHODNÉ SVISLÉ DOPRAVNÍ ZNAČENÍ OSAZENO
- E13 7 DNÍ PŘED UZAVÍRKO

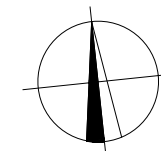

Použité dopravní značení bude v základní velikosti a v reflexním provedení tř. 1
K návrhu dopravního značení bylo využito TP 65 Zásady pro dopravní značení na pozemních komunikacích, TP 66 Zásady pro označování pracovních míst na pozemních komunikacích, II. vydání

VYPRACOVAL: Bc. Michaela Grycová		<p>DoZBos s.r.o. Průmyslová 2641/12 680 01 Boskovice Tel.: 730 514 719 E-mail: grycova@dozbos.cz www.dozbos.cz</p>
KONTROLOVAL: Ing. Mgr. Josef Janík		
NÁZEV AKCE: III/41617 Rajhrad - Pitrův most, most 41617-2	DATUM: 06/2024	
NÁZEV PŘÍLOHY: SITUACE DOPRAVNĚ-INŽENÝRSKÝCH OPATŘENÍ	FORMÁT: 2xA4	
OBSAH: OTÁČENÍ AUTOBUSU	ČÍSLO ZAKÁZKY:	
	ČÍSLO PŘÍLOHY: 3	