


POLICIE ČESKÉ REPUBLIKY - KRP		
PLATNOST TOHOTO VYJÁDRĚNÍ JE 1 ROK. V dne	SOUHLASÍME S PDZ, ZUK, UZAVÍRKOU A OBJÍZDNOU TRASOU. V dne	SOUHLASÍME S PDZ, ZUK, UZAVÍRKOU A OBJÍZDNOU TRASOU. V dne

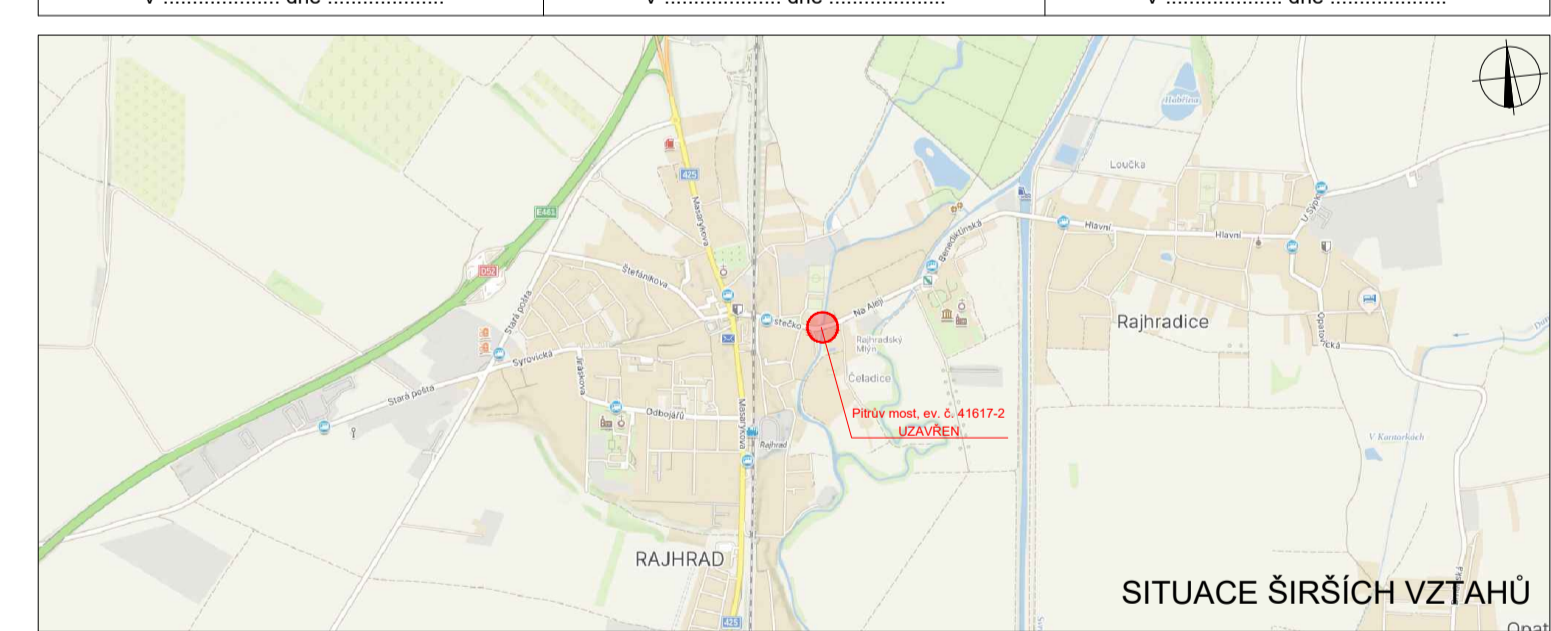

- LEGENDA**
- TRVÁLE SVISLÉ DOPRAVNÍ ZNAČENÍ
 - DOČASNĚ ZNEPLATNĚNÉ TRVÁLE SVISLÉ DOPRAVNÍ ZNAČENÍ
 - NAVRŽENÉ PŘECHODNÉ SVISLÉ DOPRAVNÍ ZNAČENÍ
 - ÚPLNÁ UZAVÍRKA KOMUNIKACE
 - ÚPLNÁ UZAVÍRKA LÁVKY PRO PĚŠÍ
 - OBJÍZDNÁ TRASA
 - OBCHŮŽÍ TRASA
 - NAVRŽENÉ PŘECHODNÉ SVISLÉ DOPRAVNÍ ZNAČENÍ OSAZENO
 - 7 DNI PŘED UZAVÍRKOU

Použití dopravních značení bude v závislosti velikosti a v reflexním provedení § 11. K navržení dopravních značení bylo využito TP 65 Zásady pro dopravní značení na pozemních komunikacích, TP 66 Zásady pro označování pracovních míst na pozemních komunikacích, II, vydání

VYPRACOVALA: Bc. Michaela Grycová			DoZBos s.r.o. Průmyslová 204/112 690 01 Boskovice Tel.: 730 514 719 E-mail: grynova@dozbos.cz www.dozbos.cz
KONTROLOVAL: Ing. Mgr. Josef Janik			DATUM: 06/2024 FORMÁT: 1000x594 ČÍSLO ZÁKAZY: ČÍSLO PŘÍLOHY: 1
NÁZEV AKCE: III/41617 Rajhrad - Pítrův most, most 41617-2			
NÁZEV PŘÍLOHY: SITUACE DOPRAVNĚ-INŽENÝRSKÝCH OPATŘENÍ			
OBSAH:			