


POLICIE ČESKÉ REPUBLIKY - KRP		
POLICIE ČESKÉ REPUBLIKY Územní odbor Brno-venkov Dopravní inspektorát, pracoviště dopravního inženýrství		
Odsouhlaseno dne: 28. 11. 2024 1/1		
Pod č.j.: KRPB- 129703-8 /CJ-20240603DI-PET		
Dle § 24 zák. č. 13/1997 Sb.		
§ 77 zák. č. 361/2000 Sb.		
Platnost TOHOTO VYHODNĚNÍ DO 15. 12. 2024	SOUHLASÍME S PDZ, ZUK, UZAVÍRKOU A OBJÍZDNOU TRASOU.	SOUHLASÍME S PDZ, ZUK, UZAVÍRKOU A OBJÍZDNOU TRASOU.
V dne	V dne	V dne

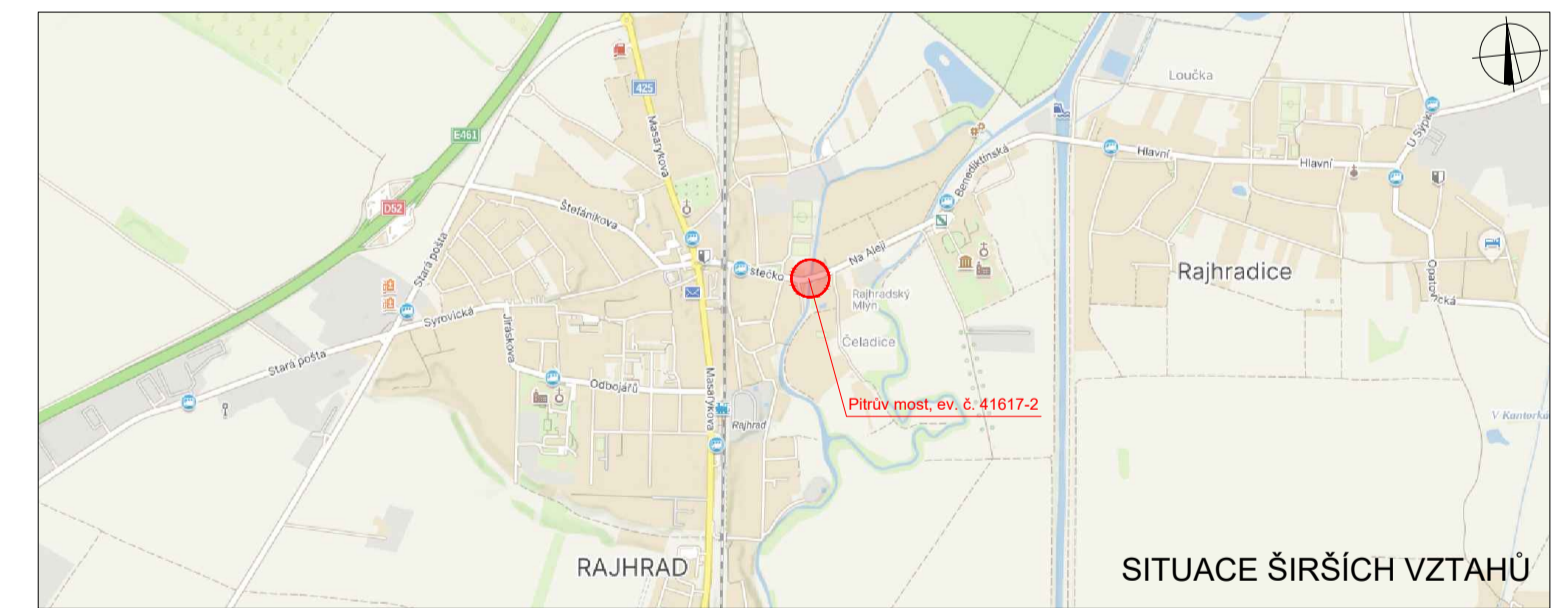

LEGENDA

- P6 TRVĚLE SVISLÉ DOPRAVNÍ ZNAČENÍ
- P6 DOČASNĚ ZNEPLATNĚNÉ TRVĚLE SVISLÉ DOPRAVNÍ ZNAČENÍ
- STOP P6 NAVRŽENÉ PŘECHODNÉ SVISLÉ DOPRAVNÍ ZNAČENÍ
- OBJÍZDNÁ TRASA

Použité dopravní značení bude v základní velikosti a v reflexním provedení R 1. K návrhu dopravního značení bylo využito TP 65 Zásady pro dopravní značení na pozemních komunikacích, II. vydání.	
VYPRACOVALA: Bc. Michaela Grycová	DoZBos s.r.o. Přímyslová 204/112 650 11 Břeclav Tel.: 730 514 719 E-mail: grycov@dozbos.cz www.dozbos.cz
KONTROLOVAL: Ing. Mgr. Josef Janík	
NAZEV AKCE: III/41617 Rajhrad - Přítav most, most 41617-2	DATUM: 11/2024
NAZEV PŘÍLOHY: SITUACE DOPRAVNĚ-INŽENÝRSKÝCH OPATŘENÍ	FORMÁT: 1000x594
OBSAH: PŘEDČASNÉ UŽÍVÁNÍ, OMEZENÍ PRO VOZIDLA NAD 12t	ČÍSLO PŘÍLOHY: 4