



SITUACE DIO





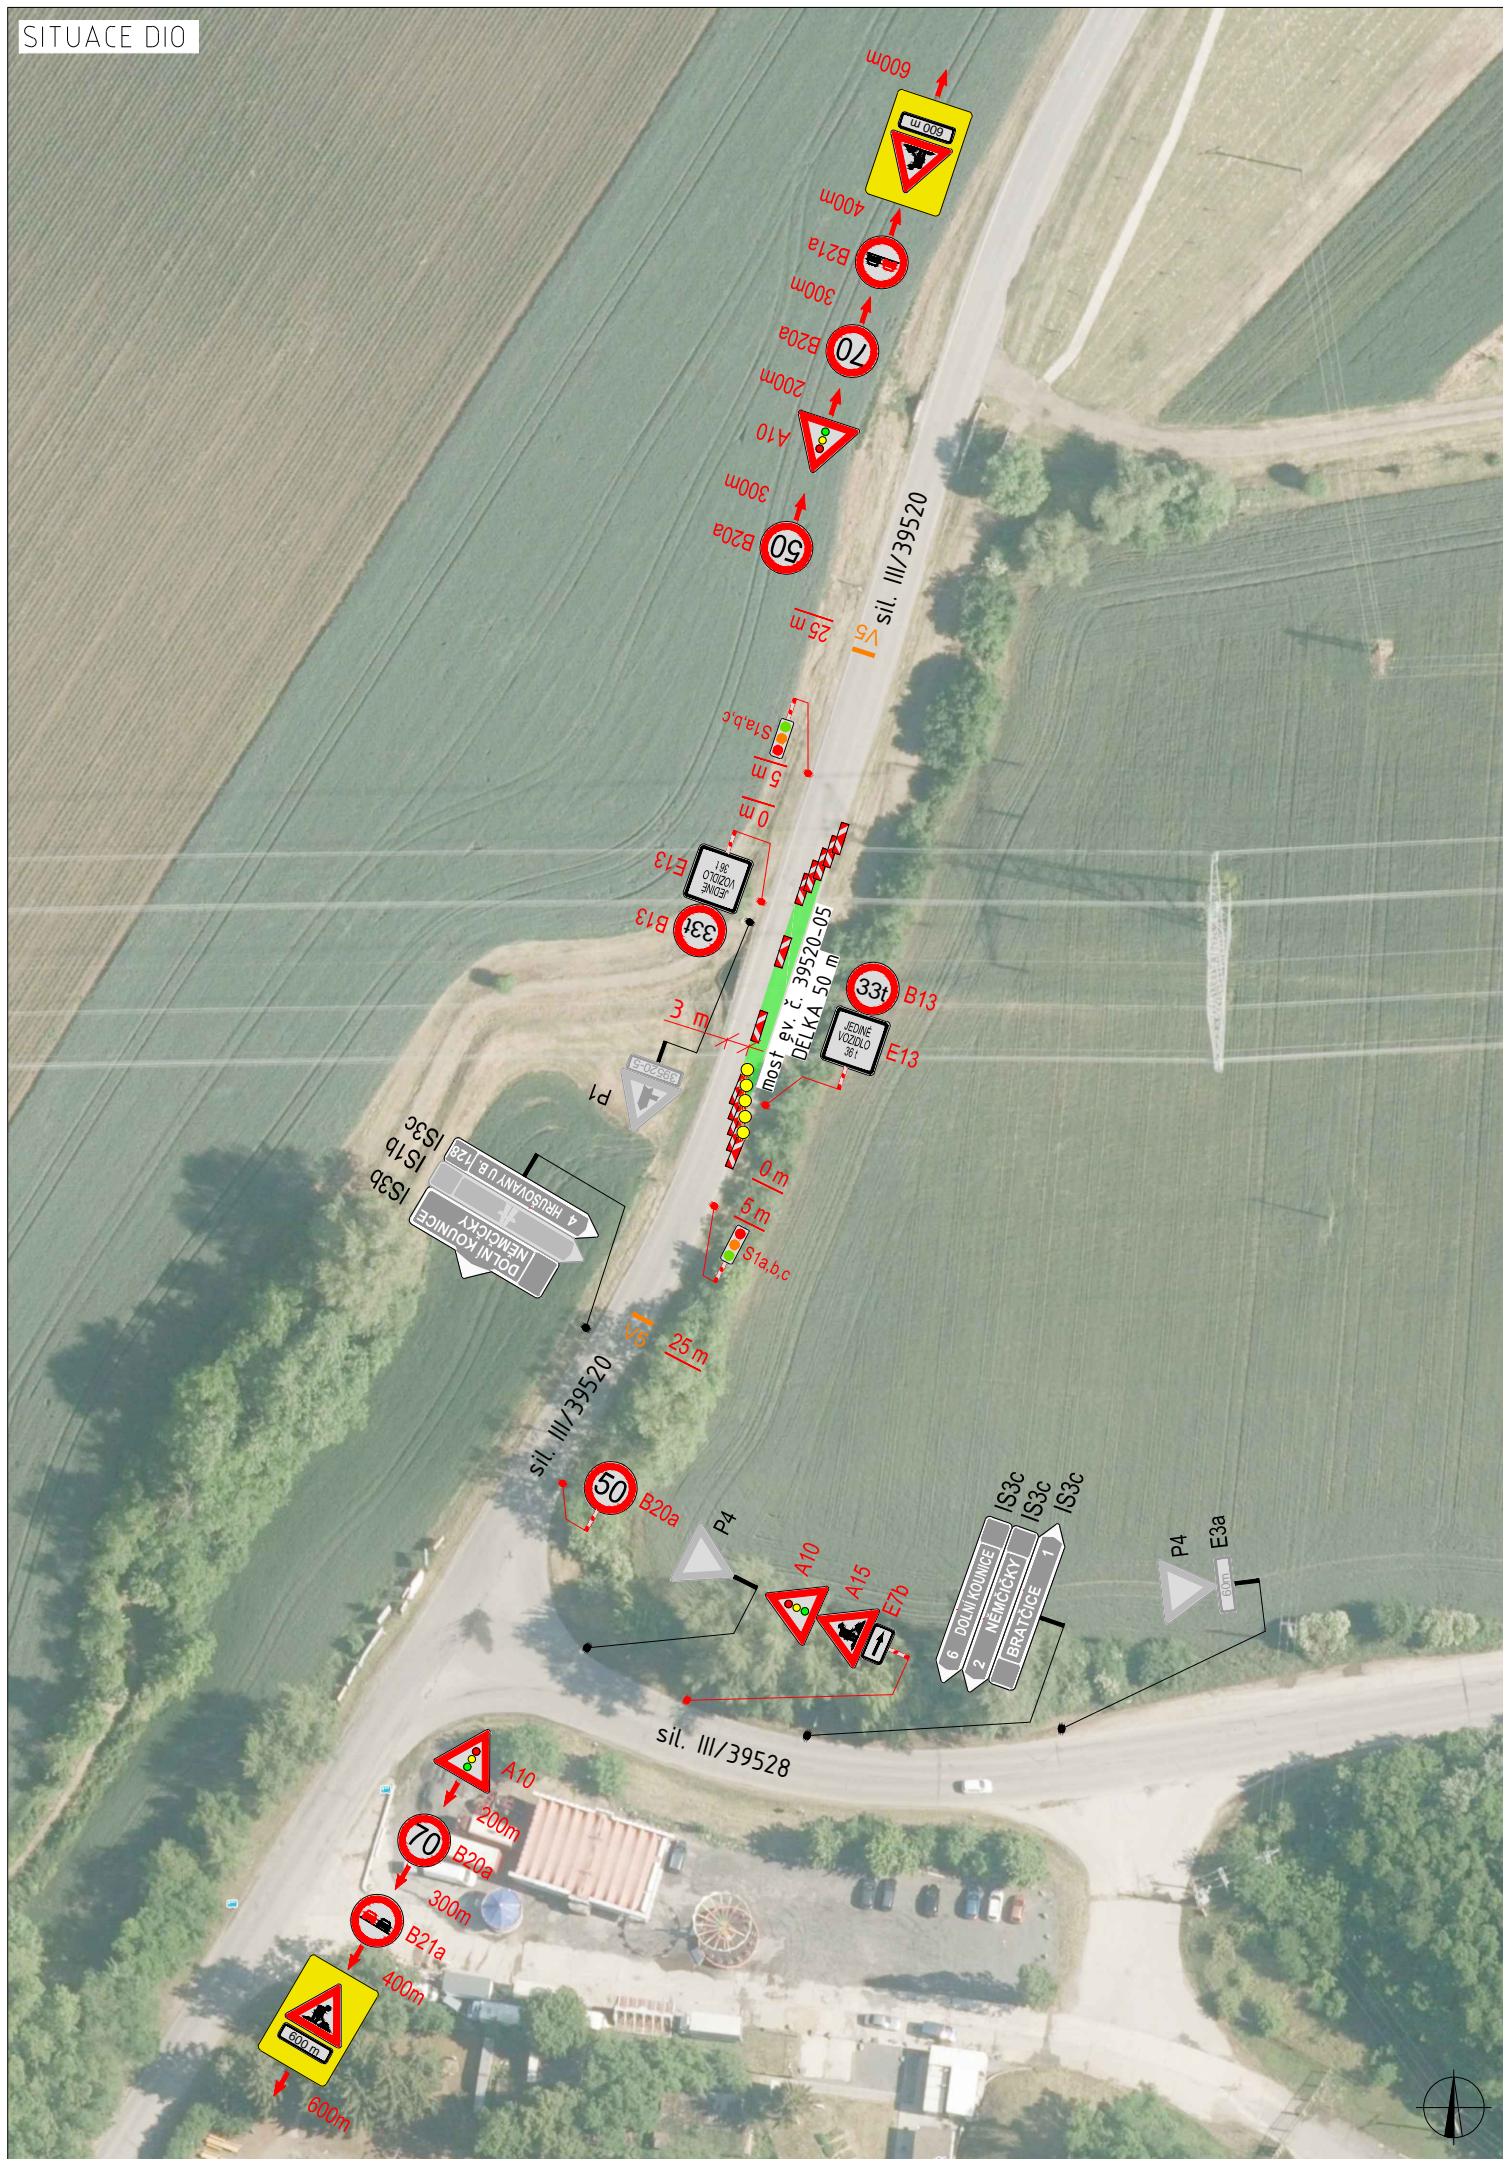

PLATNOST DOKUMENTACE

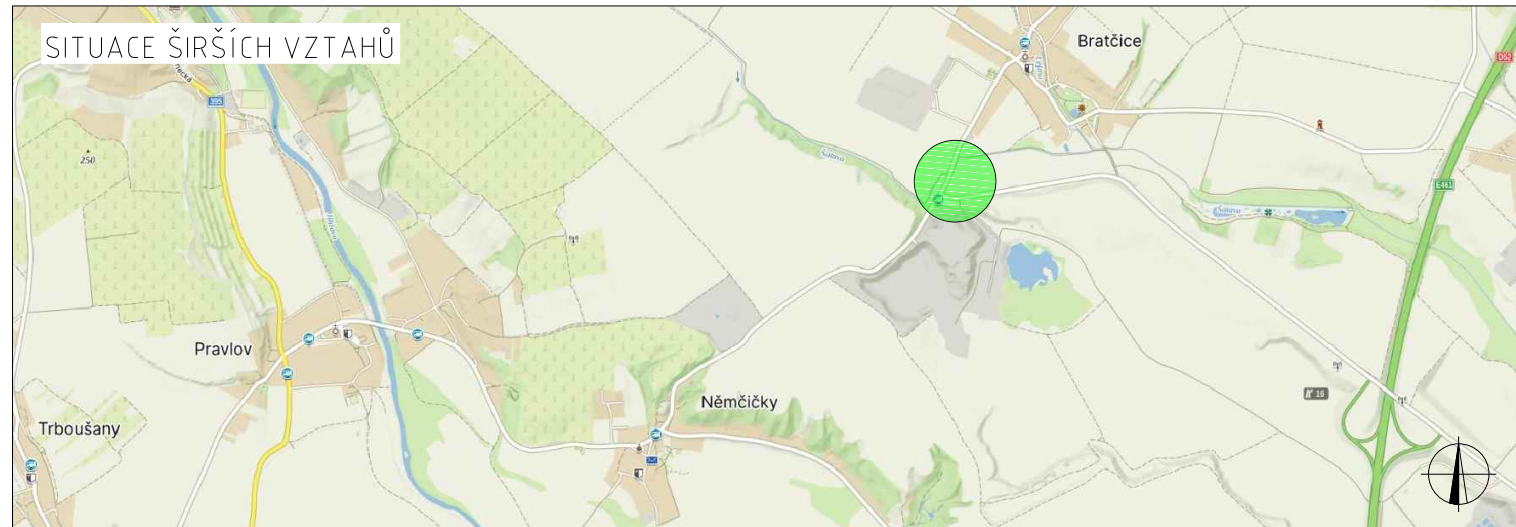V dne	V dne	V dne
-------------------	-------------------	-------------------






SITUACE ŠIRŠÍCH VZTAHŮ




LEGENDA

-  TRVALÉ SVISLÉ DOPRAVNÍ ZNAČENÍ
-  DOČASNĚ ZNEPLATNĚNÉ TRVALÉ DOPRAVNÍ ZNAČENÍ
-  NAVRŽENÉ PŘECHODNÉ DOPRAVNÍ ZNAČENÍ
-  PRACOVNÍ MÍSTO

INSTALACE PŘECHODNÉHO DOPRAVNÍHO ZNAČENÍ BUDE PROVEDENO DLE PRAVIDEL TP 65 A TP 66 A TP 133

ZODPOVĚDNÝ PROJEKTANT:	Richard Peška		  GEFAB CS spol. s r.o. Švédská 324/5, 620 00 Brno www.gefab.cz
VYPRACOVAL:	Tereza Buchtelíková		
KONTROLOVAL:	Richard Peška		
NÁZEV STAVBY:	DIO - Most ev. č. 39250-5 Bratčice Bratčice, Brno - venkov, kraj Jihomoravský		ČÍSLO ZAKÁZKY: 153/2024 DATUM: 07/2024 FORMÁT: 2xA4
OBSAH:	Situace dopravně-inženýrských opatření		MĚŘÍTKO: 1:1 ÚČEL: RDS
			ČÍSLO PŘÍLOHY: 1.1 SOUPRAVA:

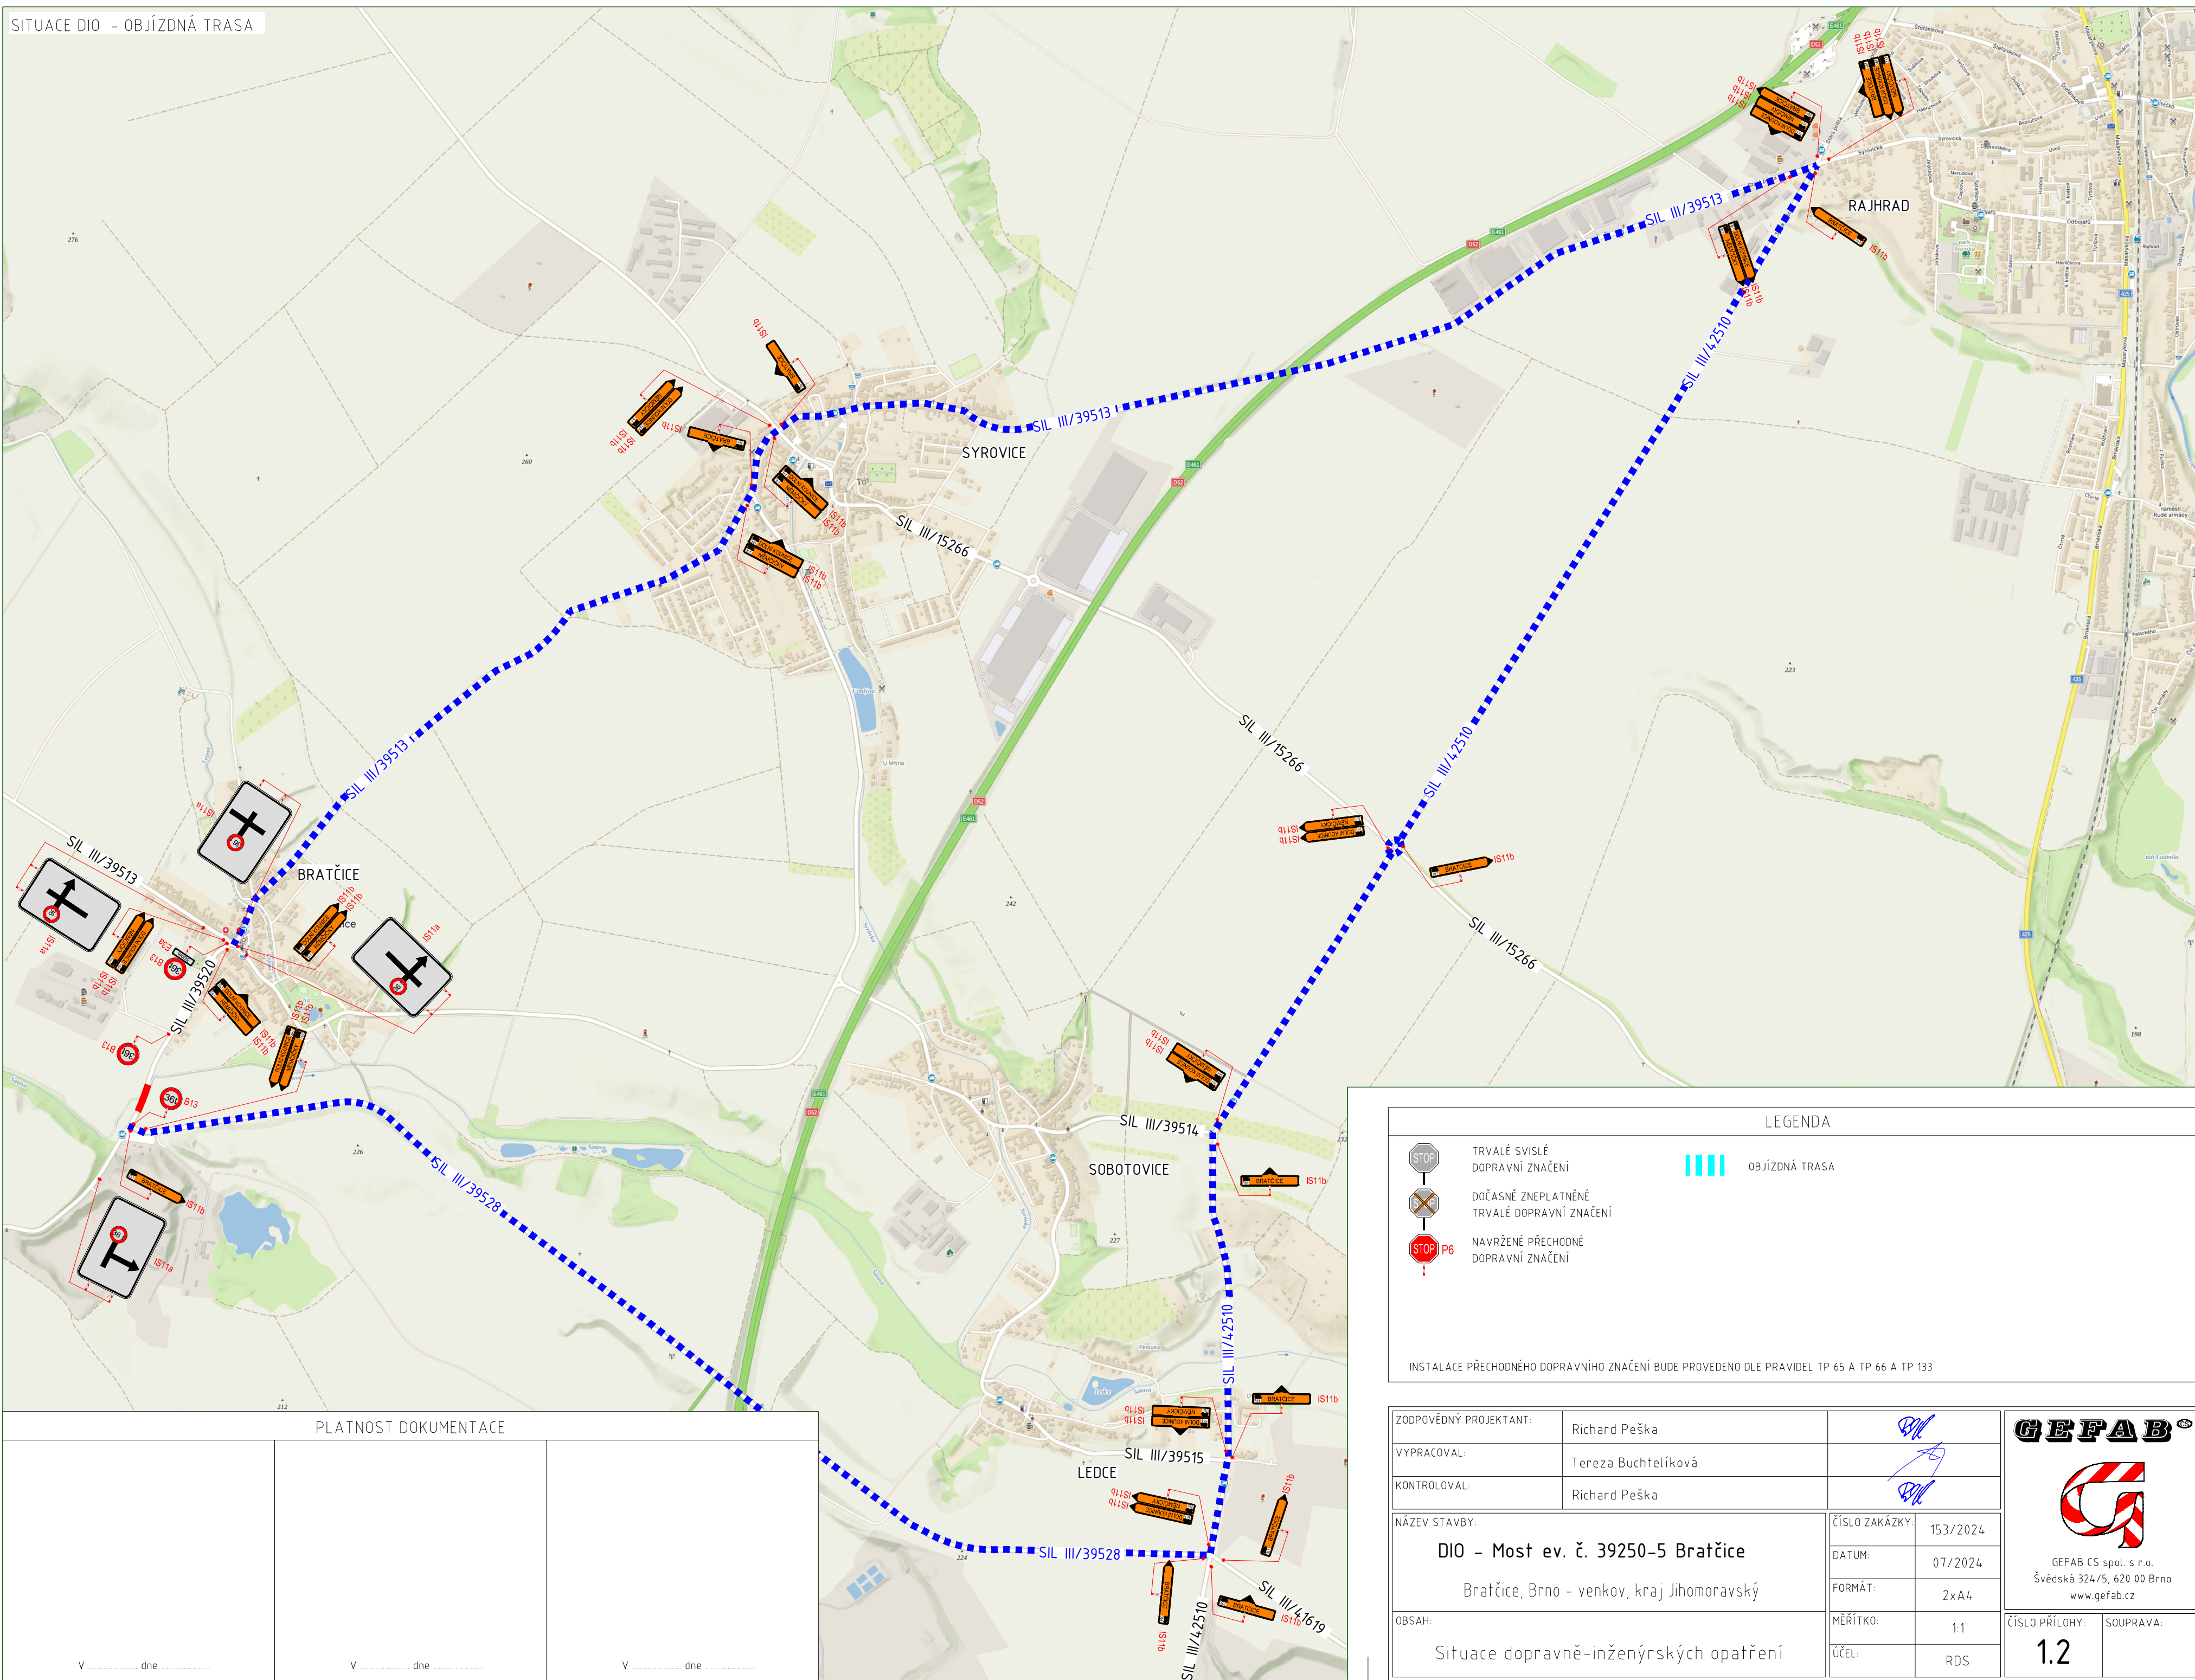

LEGENDA

	TRVALÉ SVISLÉ DOPRAVNÍ ZNAČENÍ		OBJÍZDNÁ TRASA
	DOČASNĚ ZNEPLATNĚNÉ TRVALÉ DOPRAVNÍ ZNAČENÍ		
	NAVRŽENÉ PŘECHODNÉ DOPRAVNÍ ZNAČENÍ		

INSTALACE PŘECHODNÉHO DOPRAVNÍHO ZNAČENÍ BUDE PROVEDENO DLE PRAVIDEL TP 65 A TP 66 A TP 133

PLATNOST DOKUMENTACE		
V dne	V dne	V dne

ZODPOVĚDNÝ PROJEKTANT:	Richard Peška	
VYPRACOVAL:	Tereza Buchtelíková	
KONTROLOVAL:	Richard Peška	
NÁZEV STAVBY:	DIO - Most ev. č. 39250-5 Bratčice Bratčice, Brno - venkov, kraj Jihomoravský	
OBSAH:	Situace dopravně-inženýrských opatření	
ČÍSLO ZAKÁZKY:	153/2024	 GEFAB CS spol. s r.o. Švédská 324/5, 620 00 Brno www.gefab.cz
DATUM:	07/2024	
FORMÁT:	2x A4	
MĚŘÍTKO:	1:1	
ÚČEL:	RDS	ČÍSLO PŘÍLOHY: SOUPRAVA: 1.2