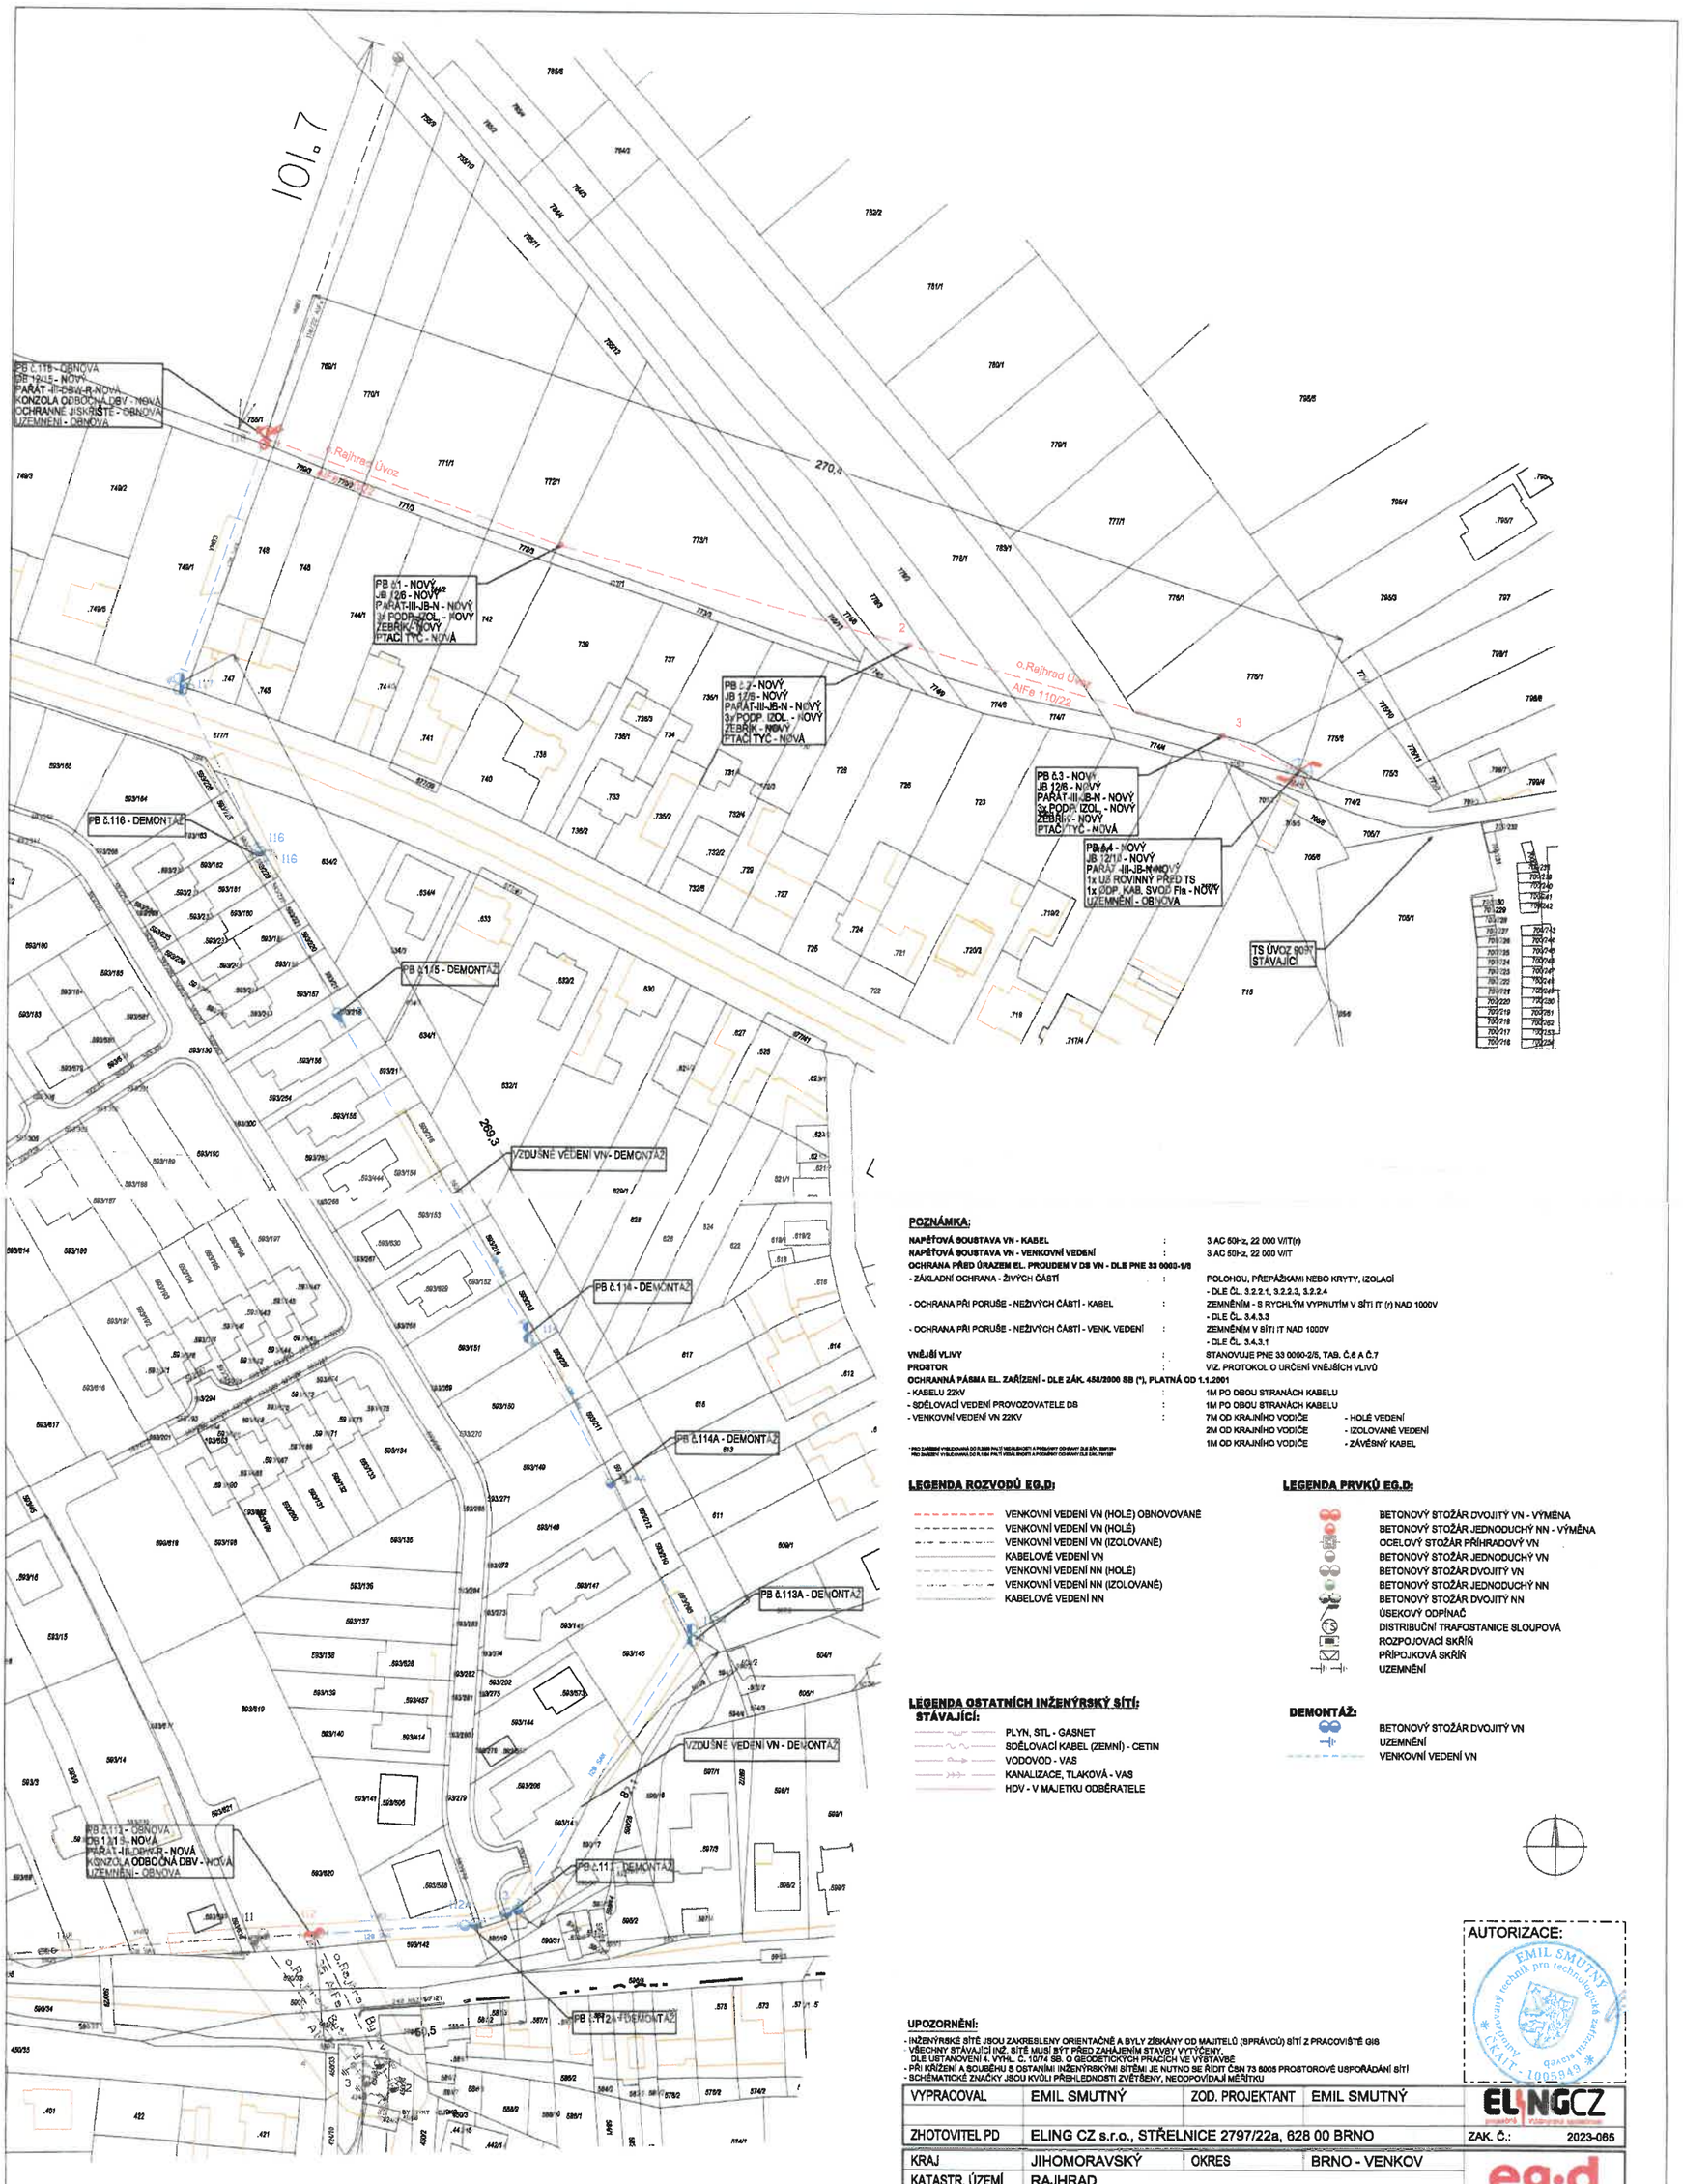

POZNÁMKA:

NAPĚŤOVÁ SOUSTAVA VN - KABEL	:	3 AC 50Hz, 22 000 V/IT(r)
NAPĚŤOVÁ SOUSTAVA VN - VENKOVNÍ VEDENÍ	:	3 AC 50Hz, 22 000 V/IT
OCHRANA PŘED ÚRAZEM EL. PROUDEM V DS VN - DLE PNE 33 0000-1/8		
- ZÁKLADNÍ OCHRANA - ŽIVÝCH ČÁSTÍ	:	POLOHOU, PŘEPÁŽKAMI NEBO KRYTY, IZOLACÍ - DLE ČL. 3.2.2.1, 3.2.2.3, 3.2.2.4
- OCHRANA PŘI PORUŠE - NEŽIVÝCH ČÁSTÍ - KABEL	:	ZEMNĚNÍM - S RYCHLÝM VYPNUTÍM V SÍTI IT (r) NAD 1000V - DLE ČL. 3.4.3.3
- OCHRANA PŘI PORUŠE - NEŽIVÝCH ČÁSTÍ - VENK. VEDENÍ	:	ZEMNĚNÍM V SÍTI IT NAD 1000V - DLE ČL. 3.4.3.1
VNĚJŠÍ VLIVY	:	STANOVUJE PNE 33 0000-2/5, TAB. Č.6 A Č.7
PROSTOR	:	VIZ. PROTOKOL O URČENÍ VNĚJŠÍCH VLIVŮ
OCHRANNÁ PÁSMA EL. ZAŘÍZENÍ - DLE ZÁK. 458/2000 SB (*), PLATNÁ OD 1.1.2001		
- KABELU 22kV	:	1M PO OBOU STRANÁCH KABELU
- SDĚLOVACÍ VEDENÍ PROVOZOVATELE DS	:	1M PO OBOU STRANÁCH KABELU
- VENKOVNÍ VEDENÍ VN 22KV	:	7M OD KRAJNÍHO VODIČE - HOLÉ VEDENÍ 2M OD KRAJNÍHO VODIČE - IZOLOVANÉ VEDENÍ 1M OD KRAJNÍHO VODIČE - ZÁVĚSNÝ KABEL

* PRO ZAŘÍZENÍ VYBUDOVANÁ DO 31.12.2000 PLATÍ NEZMĚNĚNÝ A PŮVODNÍMY ODVRAYY DLE ZÁK. 89/1974 SB
PRO ZAŘÍZENÍ VYBUDOVANÁ DO 31.12.2001 PLATÍ VÝŠE UVEDENÉ A PŮVODNÍMY ODVRAYY DLE ZÁK. 174/1957

LEGENDA ROZVODŮ EG.D:

- VENKOVNÍ VEDENÍ VN (HOLÉ) OBNOVOVANÉ
- VENKOVNÍ VEDENÍ VN (HOLÉ)
- VENKOVNÍ VEDENÍ VN (IZOLOVANÉ)
- KABELOVÉ VEDENÍ VN
- VENKOVNÍ VEDENÍ NN (HOLÉ)
- VENKOVNÍ VEDENÍ NN (IZOLOVANÉ)
- KABELOVÉ VEDENÍ NN

LEGENDA PRVKŮ EG.D:

- BETONOVÝ STOŽÁR DVOJITÝ VN - VÝMĚNA
- BETONOVÝ STOŽÁR JEDNODUCHÝ NN - VÝMĚNA
- OCELOVÝ STOŽÁR PŘÍHRADOVÝ VN
- BETONOVÝ STOŽÁR JEDNODUCHÝ VN
- BETONOVÝ STOŽÁR DVOJITÝ VN
- BETONOVÝ STOŽÁR JEDNODUCHÝ NN
- BETONOVÝ STOŽÁR DVOJITÝ NN
- ÚSEKOVÝ ODPÍNAČ
- DISTRIBUČNÍ TRAFOSTANICE SLOUPOVÁ
- ROZPOJOVACÍ SKŘÍŇ
- PŘÍPOJKOVÁ SKŘÍŇ
- UZEMNĚNÍ

LEGENDA OSTATNÍCH INŽENÝRSKÝ SÍTÍ:
STÁVAJÍCÍ:

- PLYN, STL - GASNET
- SDĚLOVACÍ KABEL (ZEMNÍ) - CETIN
- VODOVOD - VAS
- KANALIZACE, TLAKOVÁ - VAS
- HDV - V MAJETKU ODBĚRATELE

DEMONTÁŽ:

- BETONOVÝ STOŽÁR DVOJITÝ VN
- UZEMNĚNÍ
- VENKOVNÍ VEDENÍ VN

UPOZORNĚNÍ:

- INŽENÝRSKÉ SÍTĚ JSOU ZAKRESLENY ORIENTAČNĚ A BYLY ZÍSKÁNY OD MAJITELŮ (SPRÁVCŮ) SÍTÍ Z PRACOVIŠTĚ GIS
- VŠECHNY STÁVAJÍCÍ INŽ. SÍTĚ MUSÍ BÝT PŘED ZAHÁJENÍM STAVBY VYTÝČENY, DLE USTANOVENÍ § 4, VYHL. Č. 10/74 SB. O GEODETICKÝCH PRACÍCH VE VÝSTAVBĚ
- PŘI KŘÍŽENÍ A SOUBĚHU S OSTANÍMI INŽENÝRSKÝMI SÍTĚMI JE NUTNO SE ŘÍDIT ČSN 73 6005 PROSTOROVÉ USPOŘÁDÁNÍ SÍTÍ
- SCHÉMATICKÉ ZNAČKY JSOU KVŮLI PŘEHLEDNOSTI ZVĚTŠENY, NEODPOVÍDAJÍ MĚŘÍTKU

AUTORIZACE:
EMIL SMUTNÝ
autorizovaný technik pro technologická zařízení staveb
ČKAIT - 1005949

VYPRACOVAL	EMIL SMUTNÝ	ZOD. PROJEKTANT	EMIL SMUTNÝ	ELINGCZ
ZHOTOVITEL PD	ELING CZ s.r.o., STŘELNICE 2797/22a, 628 00 BRNO			ZAK. Č.: 2023-085
KRAJ	JIHOMORAVSKÝ	OKRES	BRNO - VENKOV	eg·d
KATASTR. ÚZEMÍ	RAJHRAD			
MÍSTO STAVBY	RAJHRAD			
STAVEBNÍK	EG.D, a.s.	LIDICKÁ 1873/36, 602 00 BRNO		Č. STAVBY: 1040022988
NÁZEV STAVBY	VN83,RAJHRAD,OBNOVA,DEMONTÁŽ SAX117-112			DATUM: 07/2023 FORMÁT: 4 x A4 STUPEŇ PD: DBP
NÁZEV VÝKRESU	KOORDINAČNÍ SITUAČNÍ VÝKRES			MĚŘÍTKO: 1:500 Č. VÝKRESU: D1