



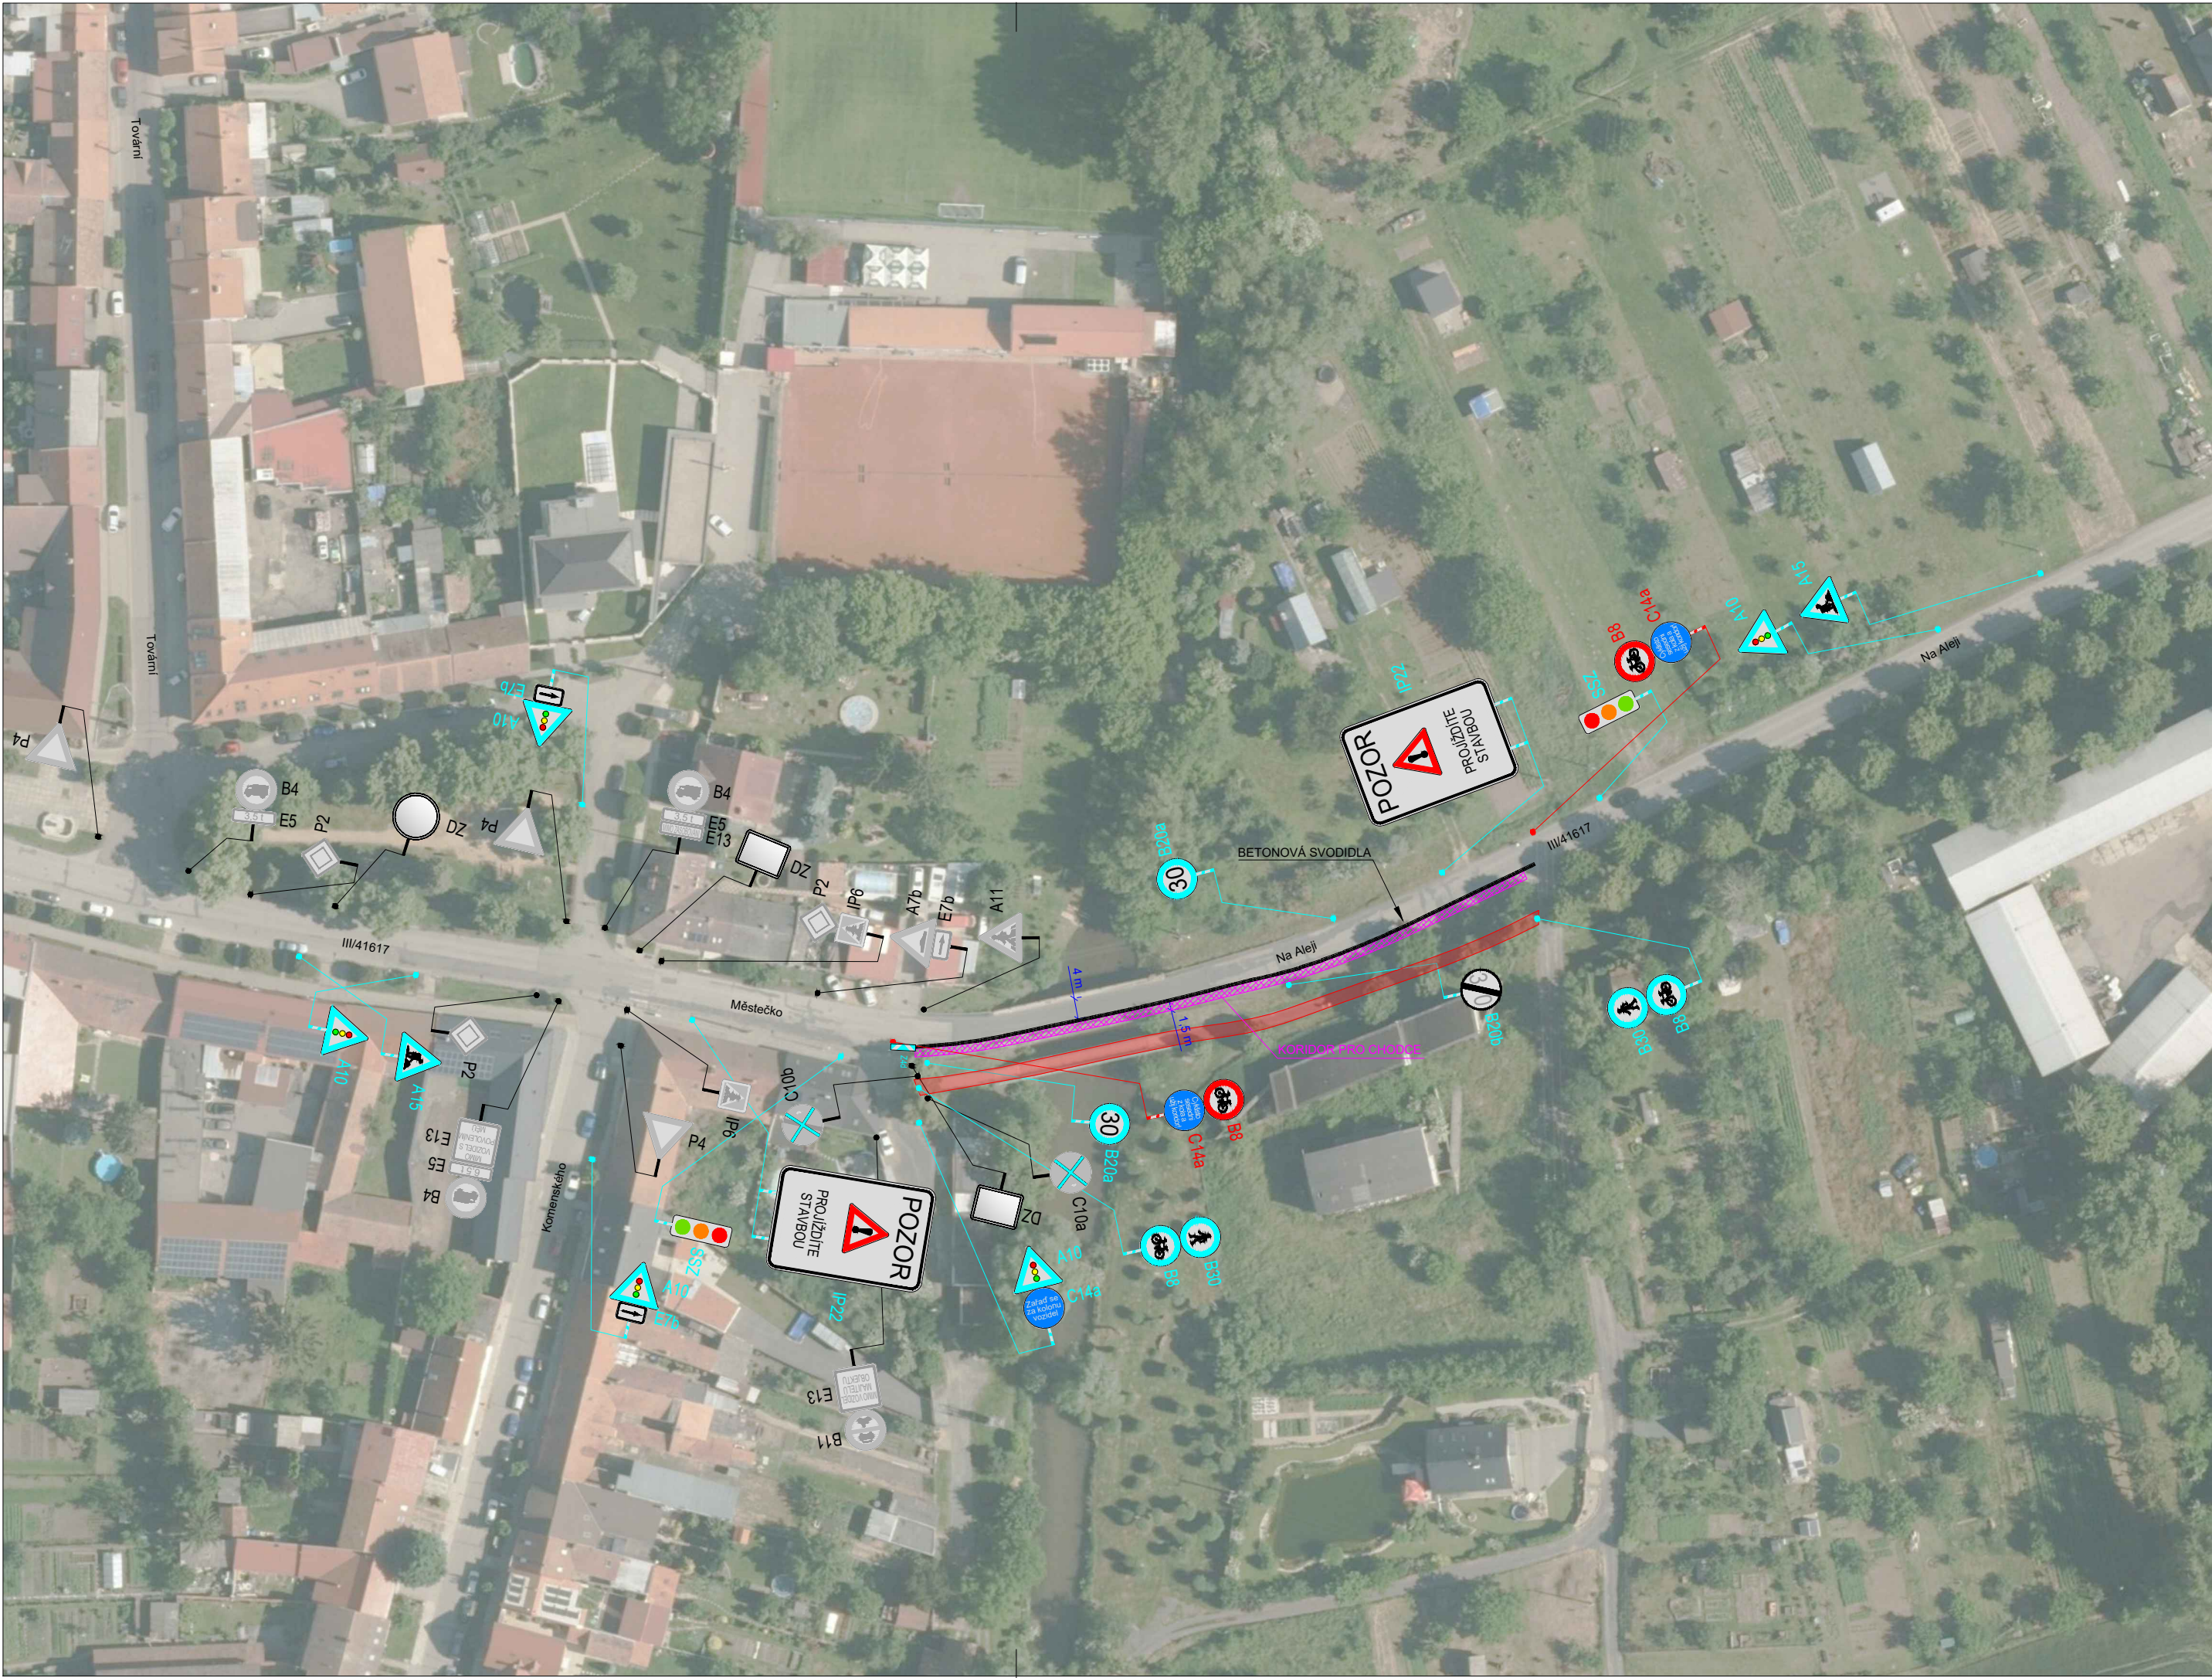


POLICIE ČESKÉ REPUBLIKY - KŘP		
PLATNOST TOHOTO VYJÁDRĚNÍ JE 1 ROK. V dne	SOUHLASÍME S PDZ, ZUK, UZAVÍRKOU A OBJÍZDNOU TRASOU. V dne	SOUHLASÍME S PDZ, ZUK, UZAVÍRKOU A OBJÍZDNOU TRASOU. V dne

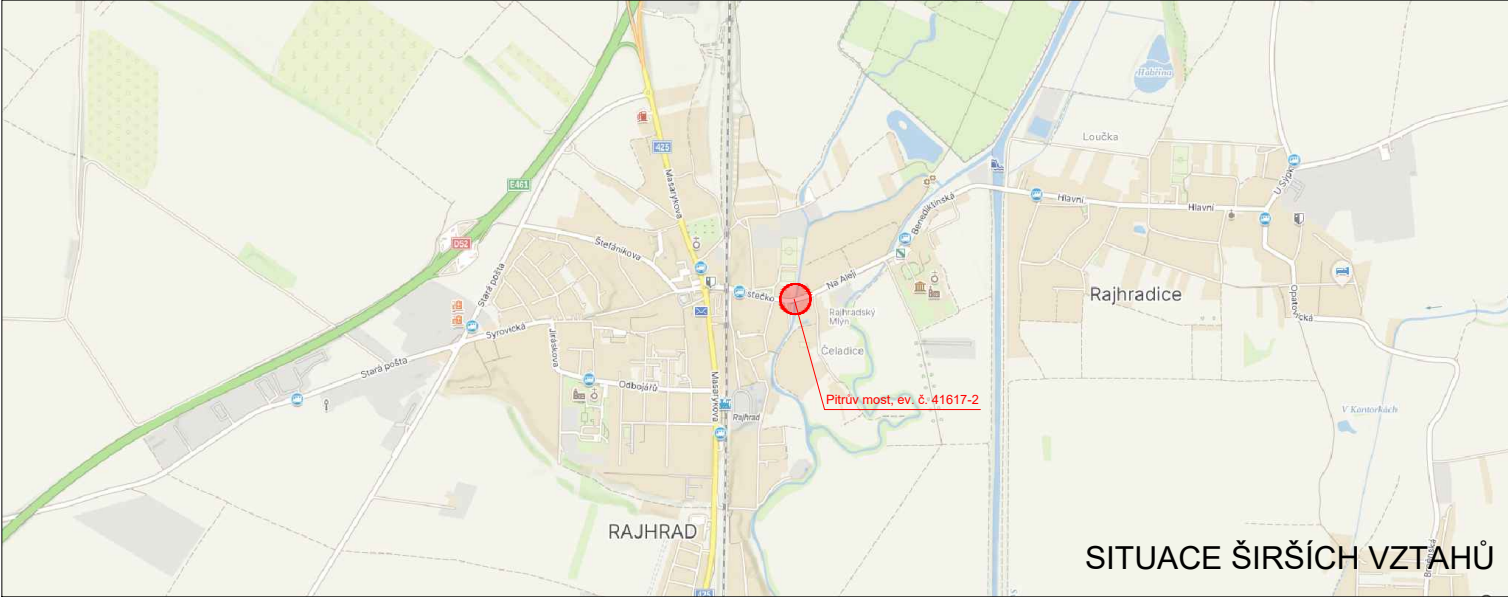

LEGENDA

- TRVALÉ SVISLÉ
DOPRAVNÍ ZNAČENÍ
- DOČASNĚ ZNEPLATNĚNÉ
TRVALÉ SVISLÉ DOPRAVNÍ ZNAČENÍ
- NAVRŽENÉ PŘECHODNÉ SVISLÉ
DOPRAVNÍ ZNAČENÍ
- PŘECHODNÉ SVISLÉ DOPRAVNÍ
ZNAČENÍ V RÁMCI REALIZACE
TĚTO STAVBY JIŽ STANOVENO
A OSAZENO
- ZÁBOR V KOMUNIKACI (STEZKA
PRO CHODCE A CYKLISTY)
- KORIDOR PRO CHODCE A CYKLISTY

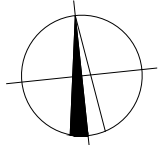

Použité dopravní značení bude v základní velikosti a v reflexním provedení tř.1
K návrhu dopravního značení bylo využito TP 65 Zásady pro dopravní značení na pozemních komunikacích, TP 66 Zásady pro označování pracovních míst na pozemních komunikacích, II. vydání

VYPRACOVAL:			DoZBos s.r.o. Průmyslová 2641/12 680 01 Boskovice Tel.: 730 514 719 E-mail: grycova@dozbos.cz www.dozbos.cz
KONTOLOVAL:			
Bc. Michaela Grycová			
Ing. Mgr. Josef Janík			
NÁZEV AKCE:			DATUM:
III/41617 Rajhrad - Pítrův most, most 41617-2			02/2025
			FORMÁT:
			600x297
NÁZEV PŘÍLOHY:			ČÍSLO ZAKÁZKY:
SITUACE DOPRAVNĚ-INŽENÝRSKÝCH OPATŘENÍ			
OBSAH:			ČÍSLO PŘÍLOHY:
KORIDOR PRO CHODCE - DOPLNĚNÍ			6