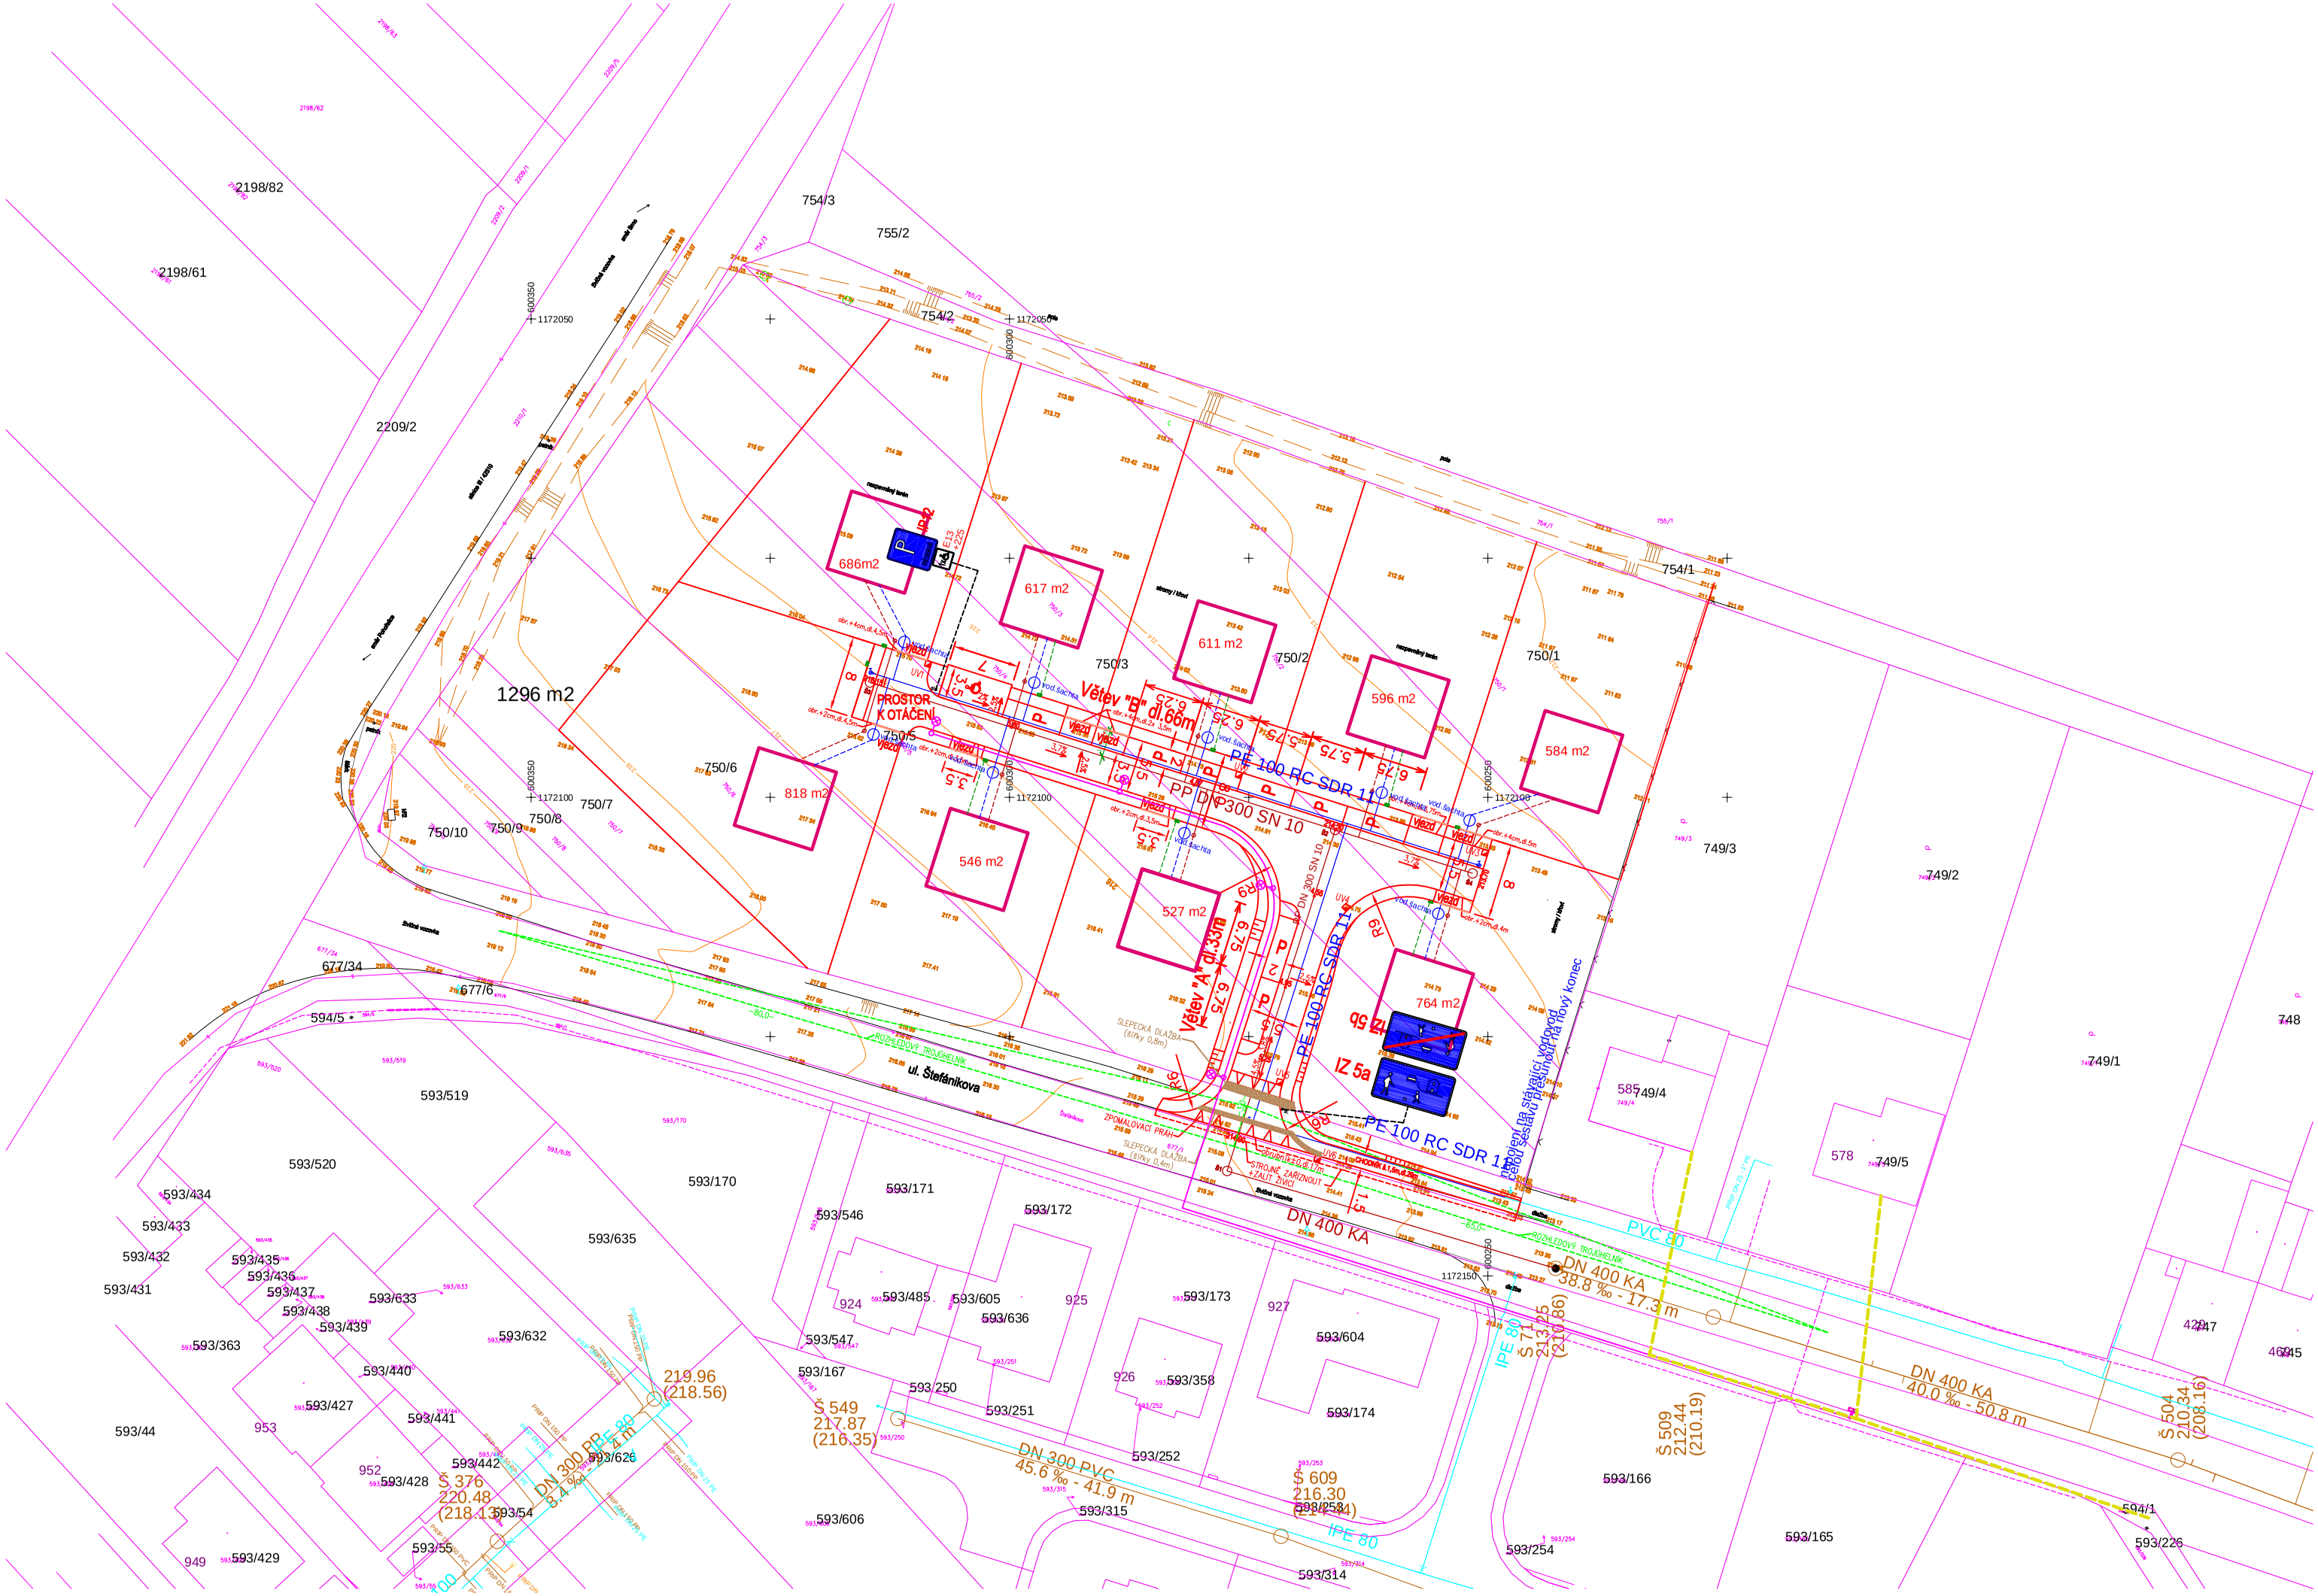
2198/82
2198/61
2209/2
754/3
755/2
754/2
754/1
750/3
750/2
750/1
750/6
750/5
750/7
750/8
750/9
750/10
1296 m2
686m2
617 m2
611 m2
596 m2
584 m2
818 m2
546 m2
527 m2
764 m2
PROSTOR K OTÁČENÍ
Větev "B" dl.66m
Větev "A" dl.33m
PE 100 RC SDR 11
PP DN300 SN 10
IZ 5a
IZ 5b
ul. Štefánikova
DN 400 KA
PVC 80
IPE 80
DN 400 KA
38.8 ‰ - 17.3 m
DN 400 KA
40.0 ‰ - 50.8 m
DN 300 PVC
45.6 ‰ - 41.9 m
DN 300 PP
8.4 ‰ - 4 m
Š 549
217.87
(216.35)
Š 376
220.48
(218.13)
219.96
(218.56)
Š 609
216.30
(214.44)
Š 509
212.44
(210.19)
Š 504
210.34
(208.16)
749/3
749/2
749/1
748
749/4
749/5
585
578
593/519
593/520
593/170
593/171
593/172
593/635
593/546
593/485
593/605
593/636
593/173
593/604
593/358
593/174
593/166
593/165
593/254
593/314
593/315
593/606
593/251
593/250
593/252
593/167
593/547
593/626
593/54
593/55
593/429
593/428
593/442
593/441
593/427
593/440
593/363
593/438
593/439
593/437
593/436
593/435
593/434
593/433
593/432
593/431
593/633
593/632
593/44
953
952
949
924
925
926
927
677/34
677/6
594/5
594/1
593/226