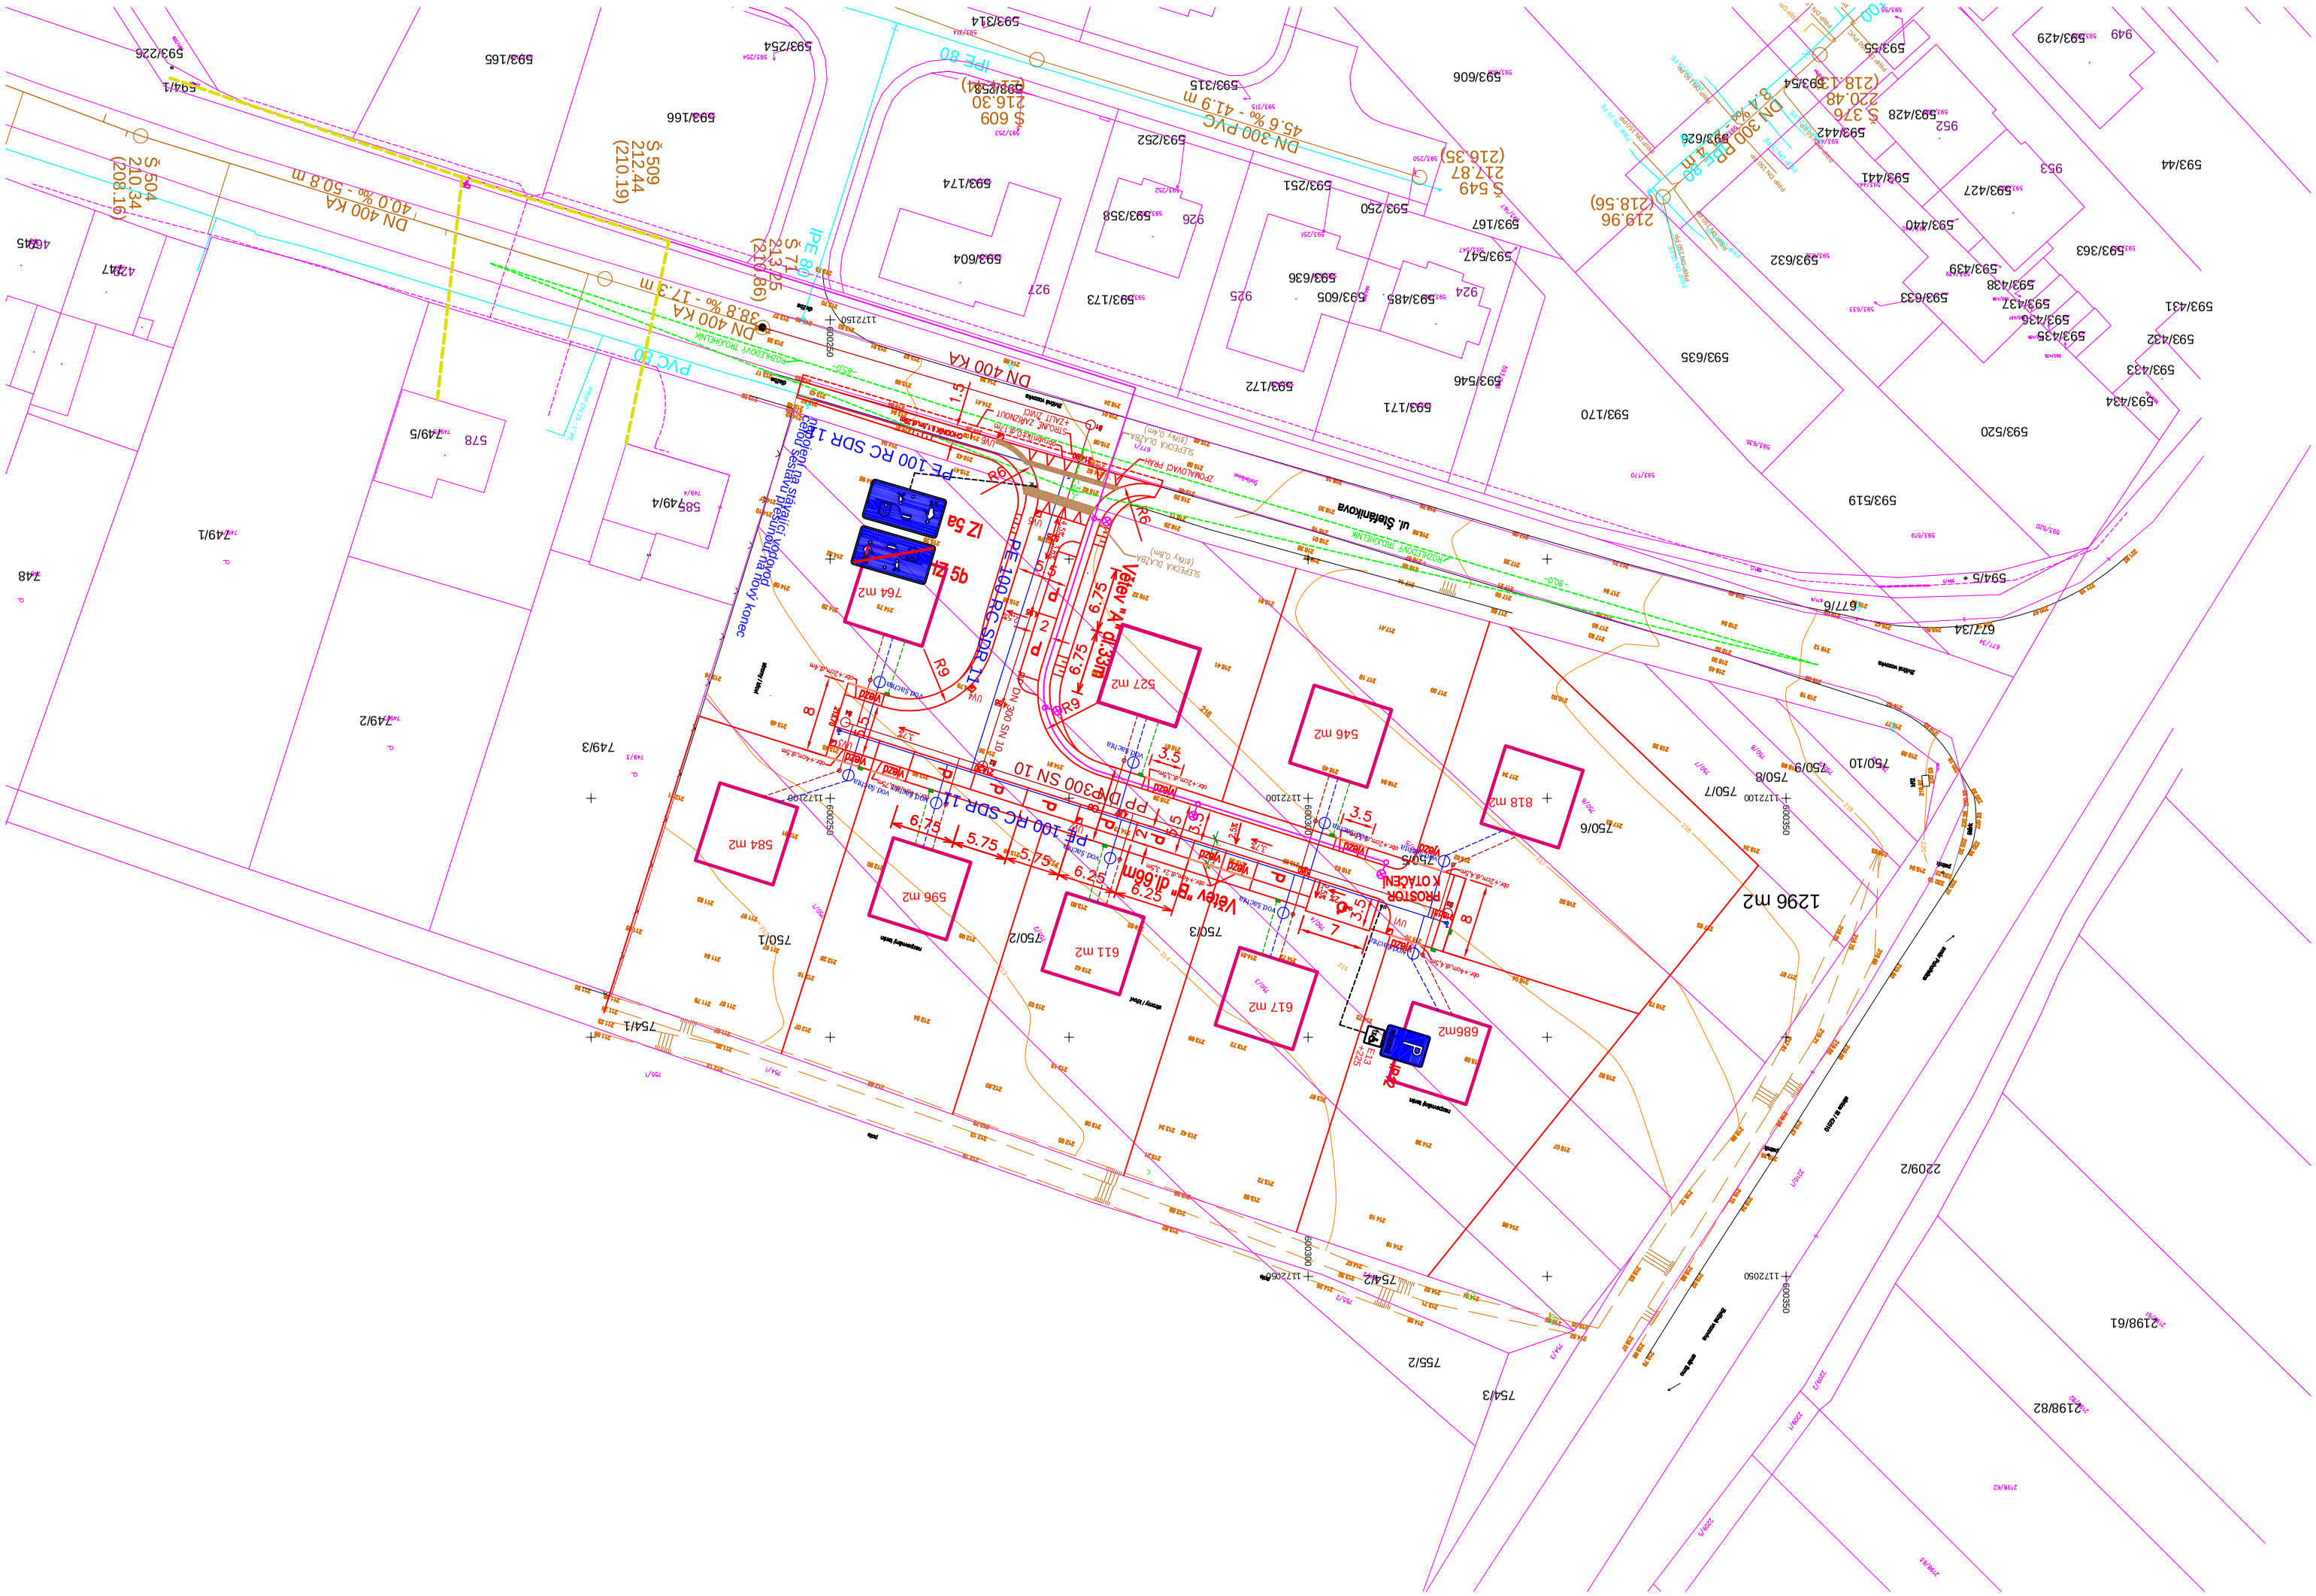

DN 400 KA
40.0 ‰ - 50.8 m
DN 400 KA
38.8 ‰ - 17.3 m
DN 300 PVC
45.6 ‰ - 41.9 m
DN 300 PE 80
8.4 ‰ - 4 m
PE 100 RC SDR 11
PP DN 300 SN 10
Větev "A" dl.33m
Větev "B" dl.66m
PROSTOR K OTÁČENÍ
ul. Štefánikova
1296 m2
764 m2
527 m2
546 m2
818 m2
584 m2
596 m2
611 m2
617 m2
686m2